



片開き門扉 取付詳細図 (S=1/20)

M・G-GR-101A

型式：M・G-GR-101A

材質：SUS304

仕上：標準

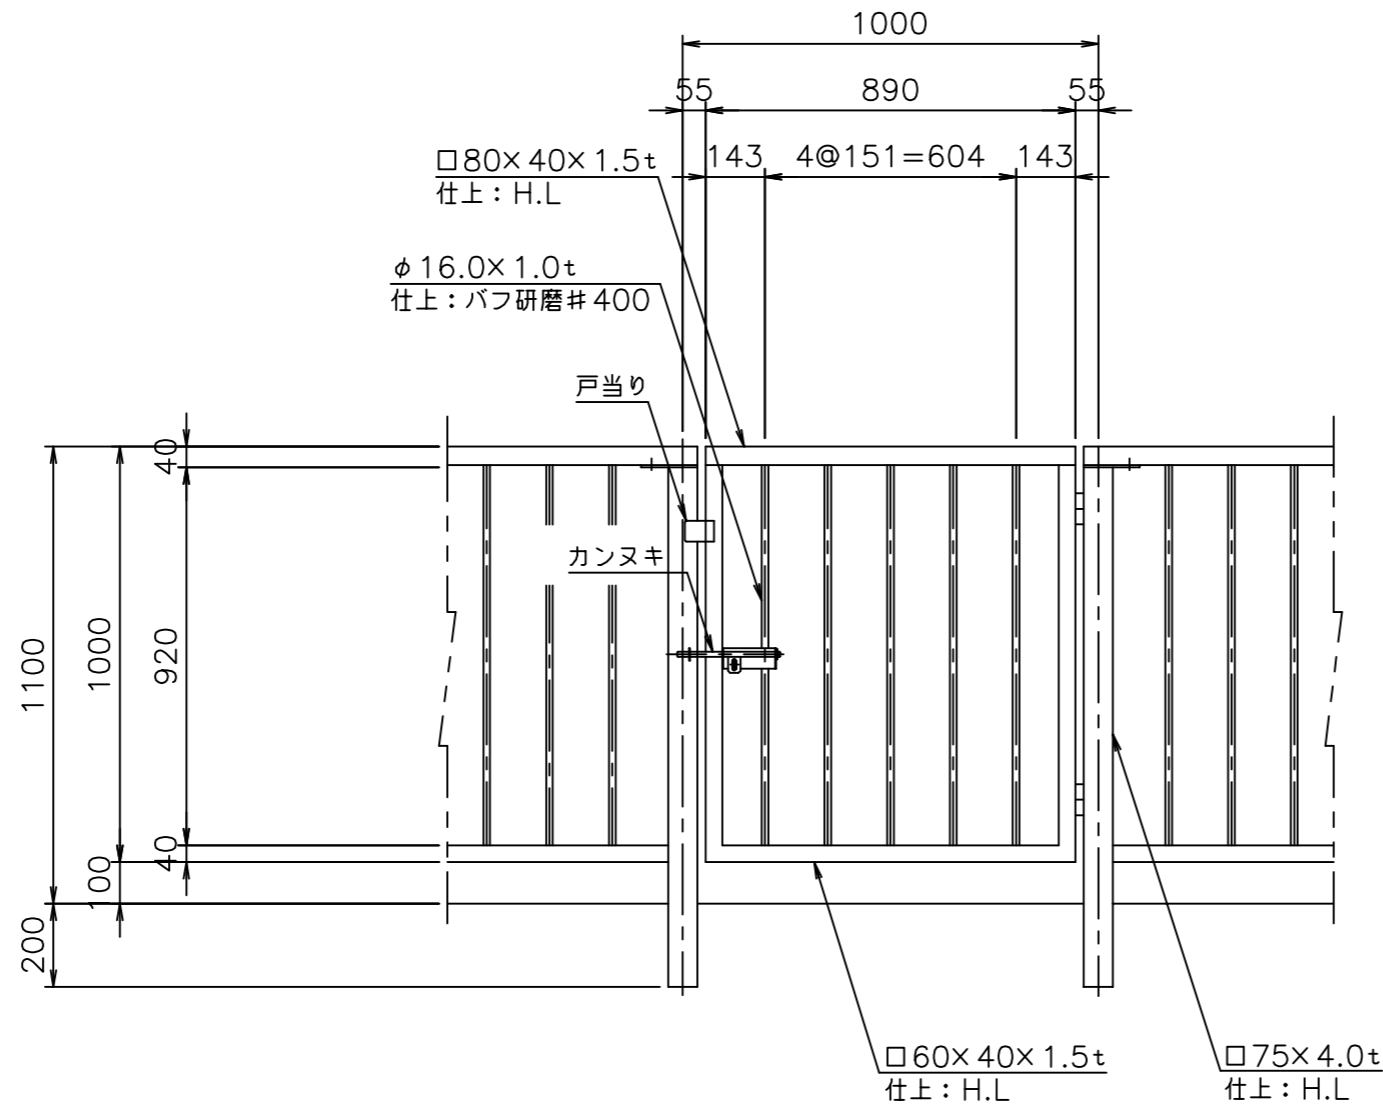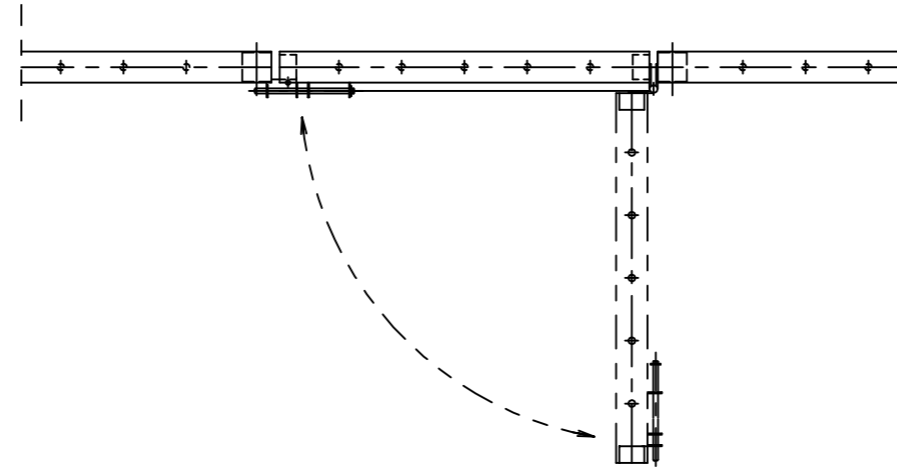

M&G 株式会社 メタルガラス・ジャパン										工事名	工番
製図 年月日										図面名称	図番
縮尺 図示										片開き門扉 M-G-GR-101A	
訂正	年月日	訂正	年月日	訂正	年月日	訂正	年月日	訂正	年月日		