


高欄取付詳細図 (S=1/5)

型式：M・G-KK-100
 材質：特記なき材質はSUS304とする。

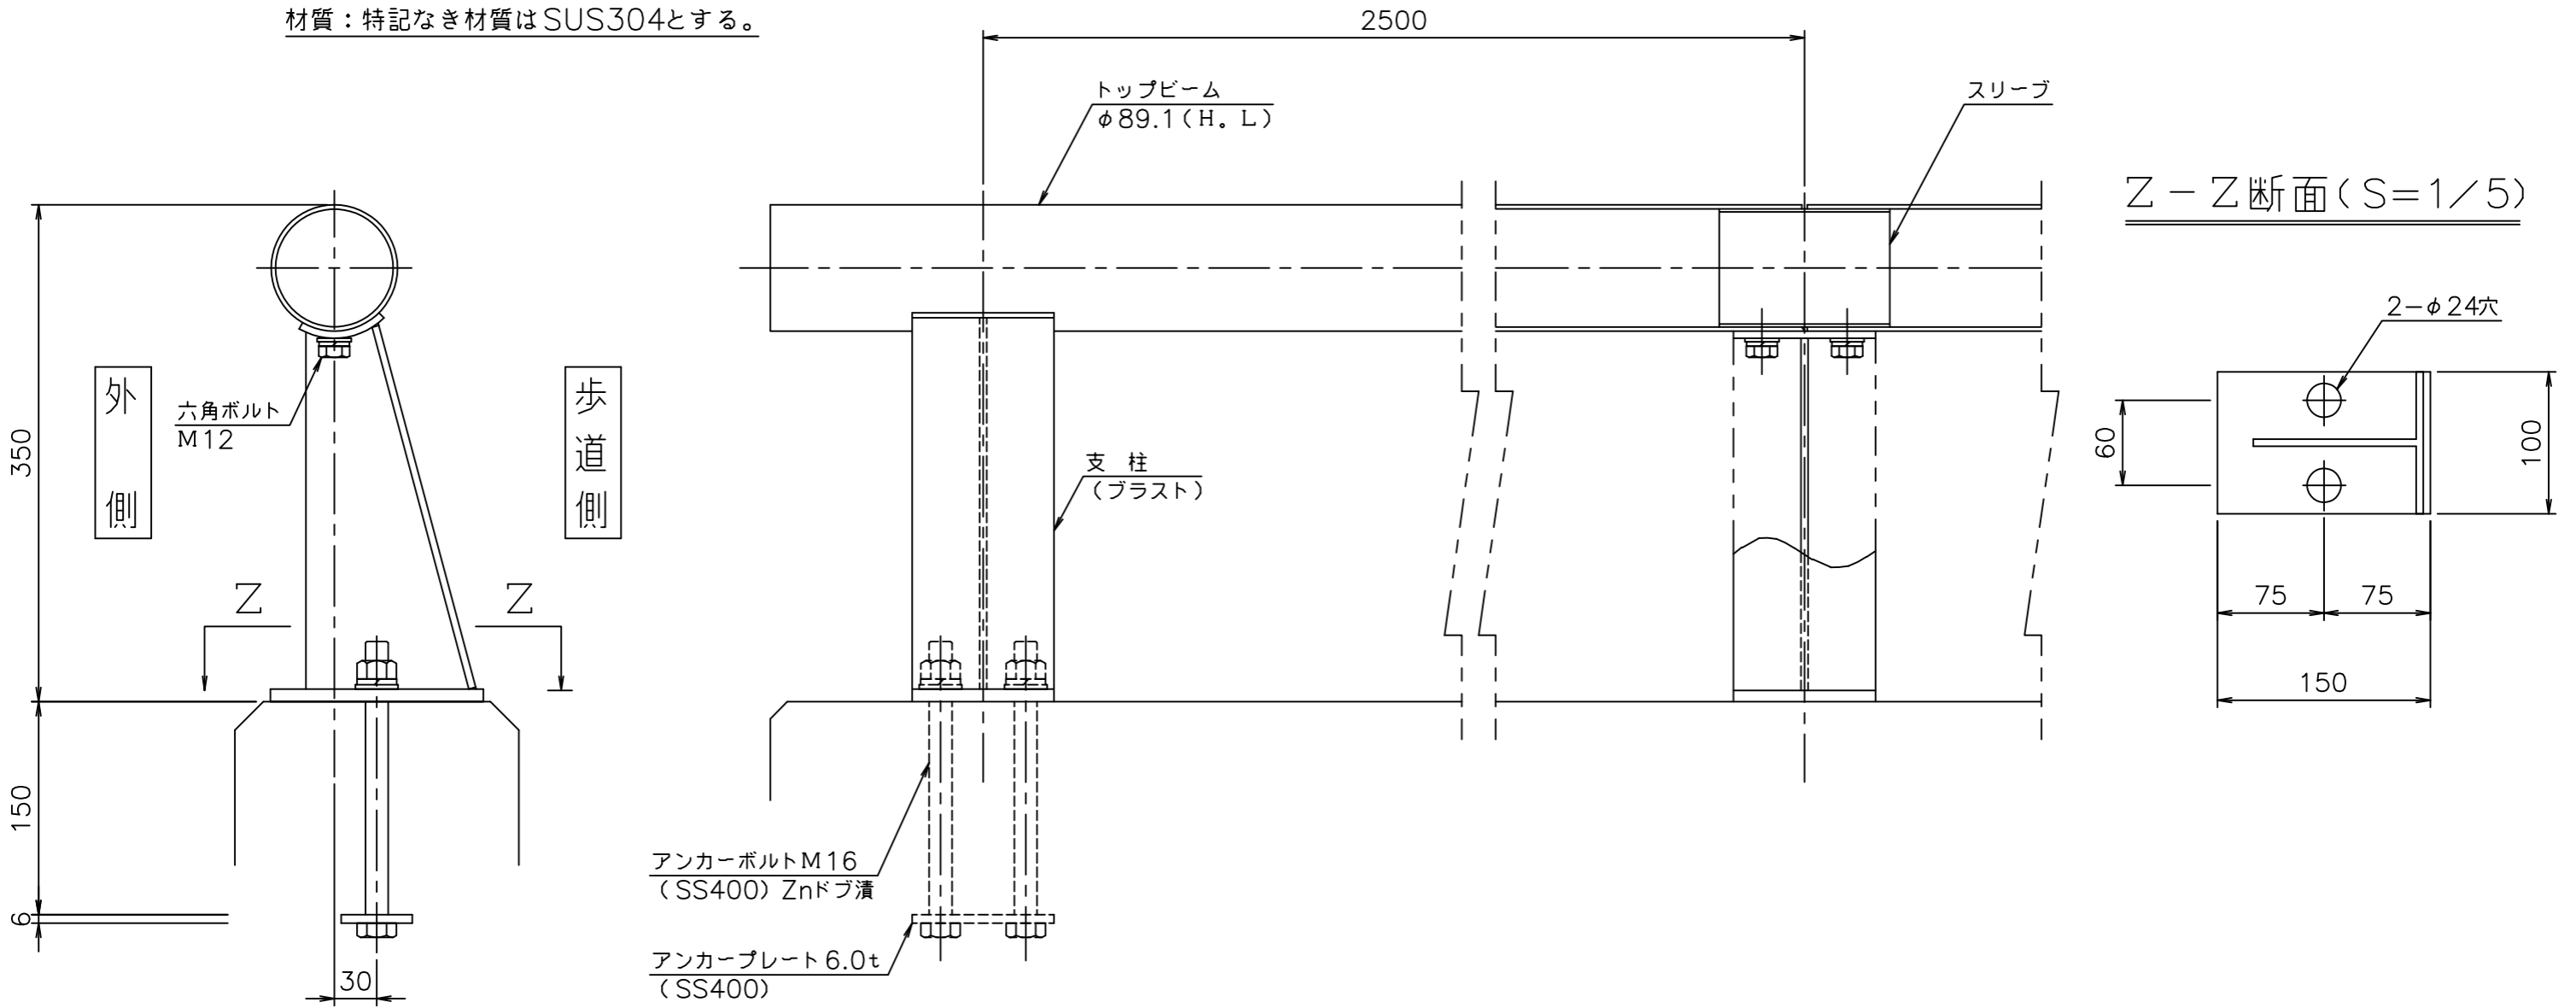

M&G 株式会社 メタルガラス・ジャパン										工事名	工番
原案 設計 製図 発案										製図 年月日	図面名称
縮尺 図示										高欄 M・G-KK-100	図番
記号	年月日	訂正	記号	年月日	訂正	記号	年月日	訂正	記号	年月日	備考