M·G-GPS-101 (H110)

両開き門扉取付詳細図（S=1／20）

型式：M·G−GPS−101（H110）

材質：SUS304

仕上：バフ研磨＃400

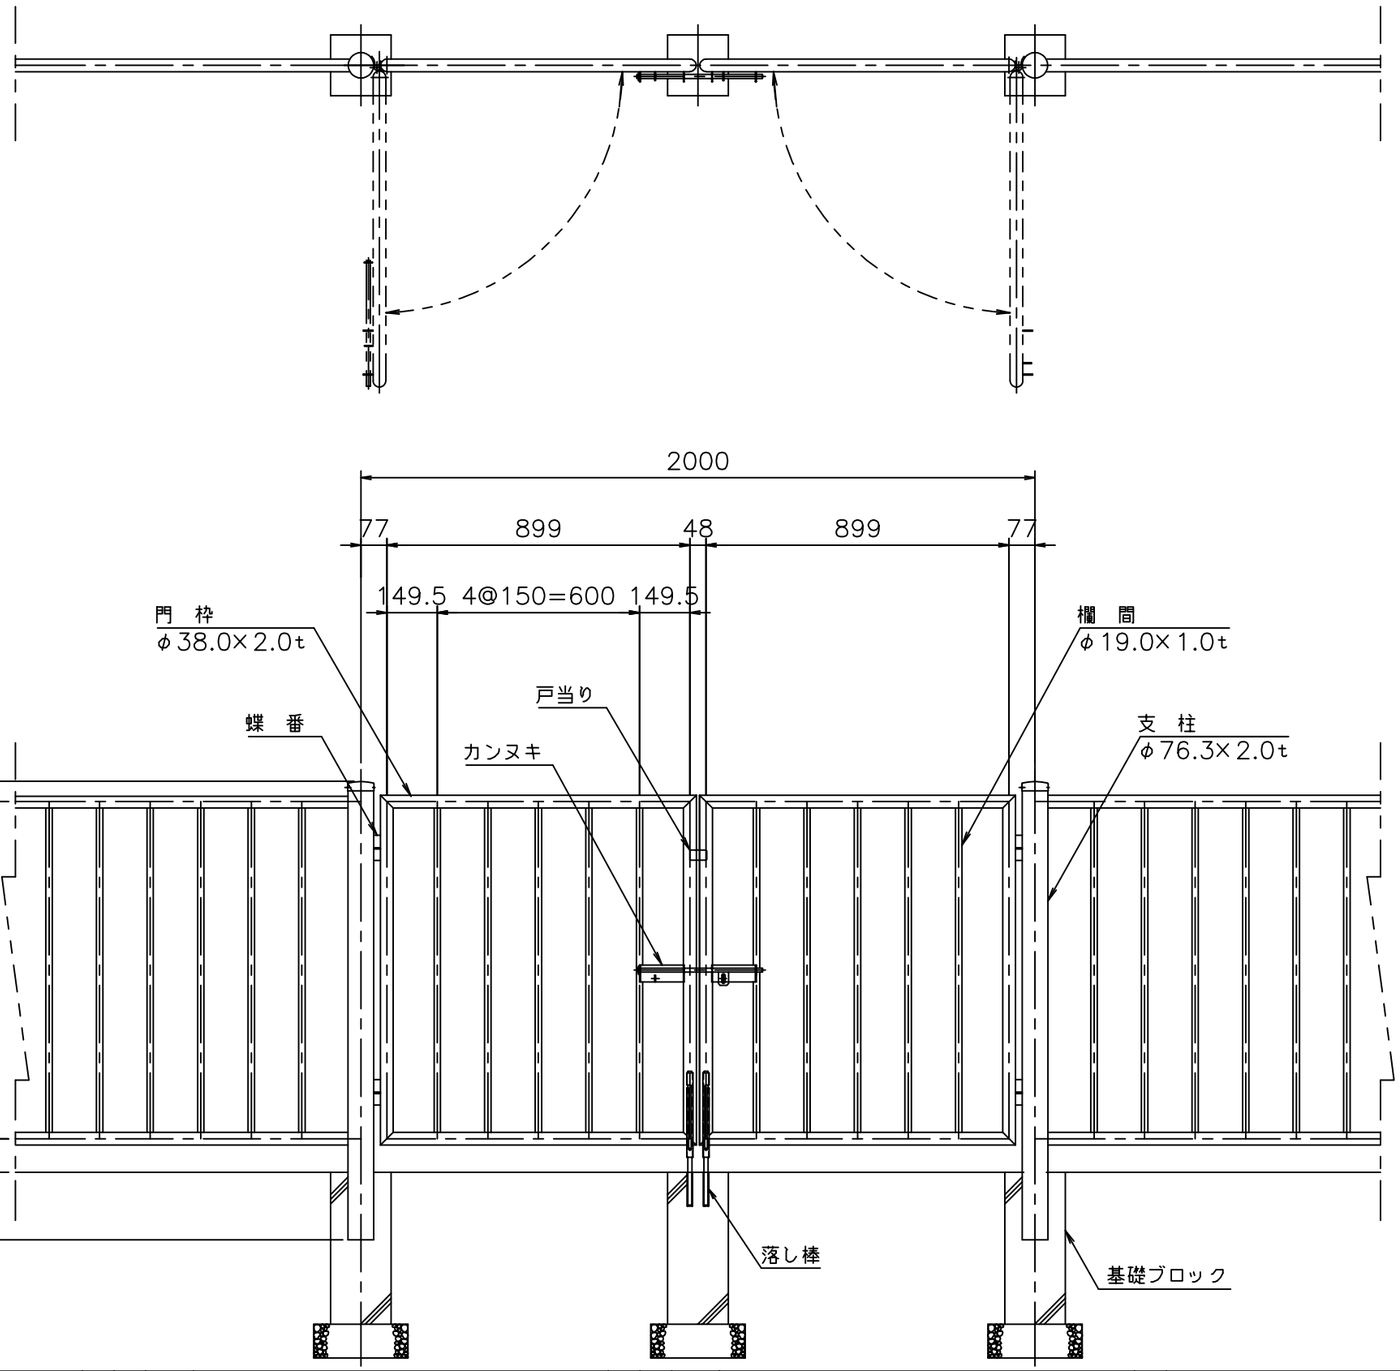

ベースプレート詳細（S=1／4）

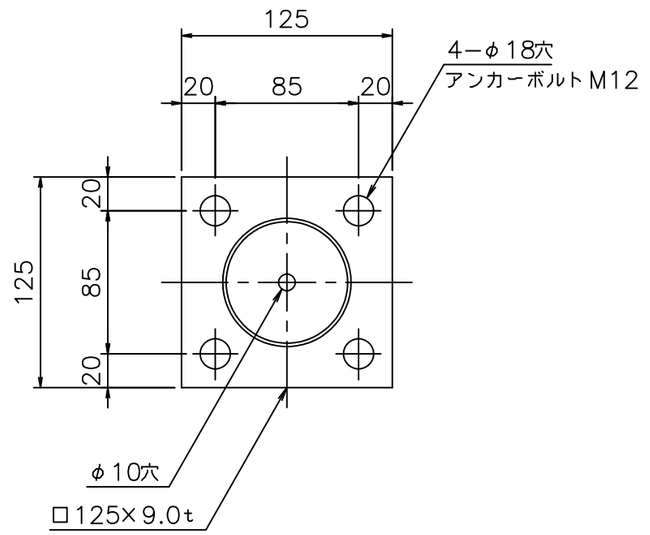

ベースプレートタイプ支柱

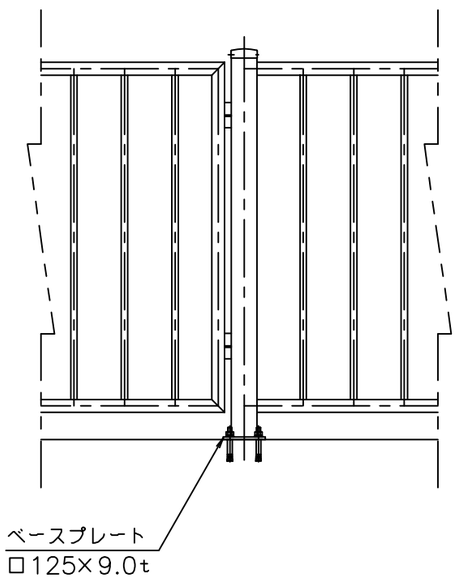

記号	年月日		訂正	記号	年月日		訂正	記号	年月日		訂正
										来歴	

M&G 株式会社 メタルグラス・ジャパン

照査	設計	製図	営業				製図 年 月 日
							縮尺 図示

工事名	工番
図面名称 ステンレス製 柵 両開き門扉 M·G-GPS-101(H110)	図番