M·G-GRP-101A

姿　図 (S=1/30)

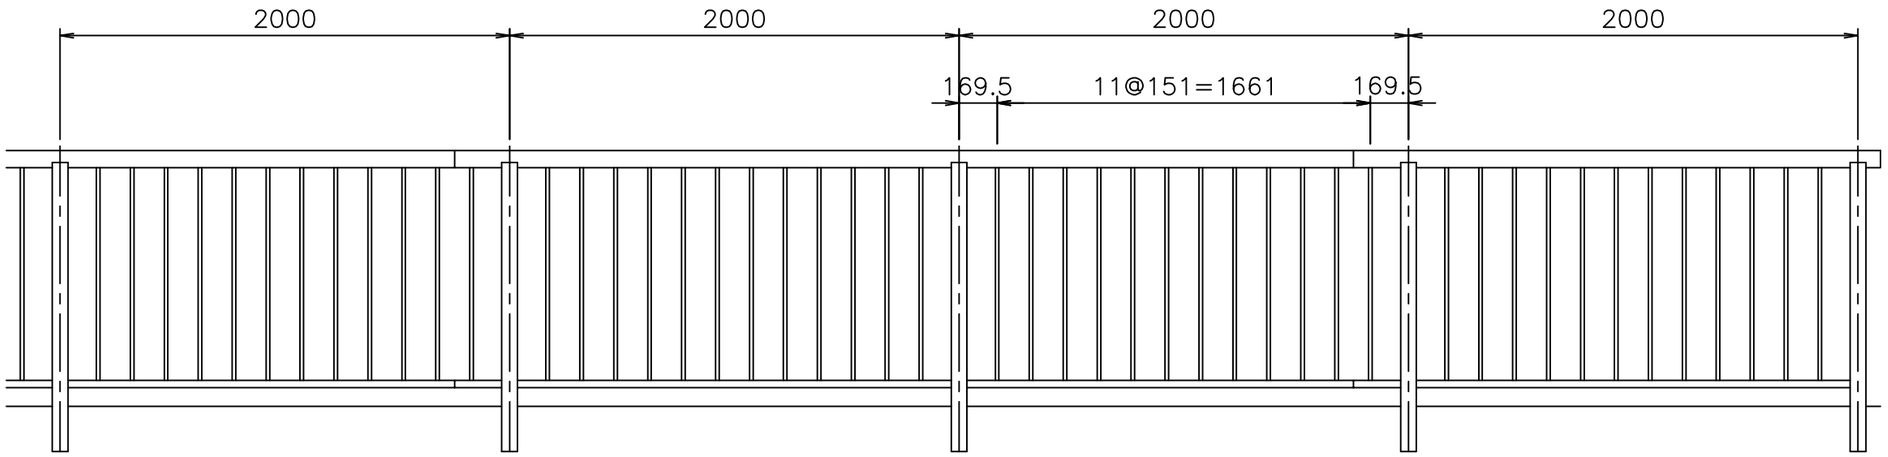

柵 取付詳細図 (S=1/10)

型式：M·G-GRP-101A
材質：SUS304

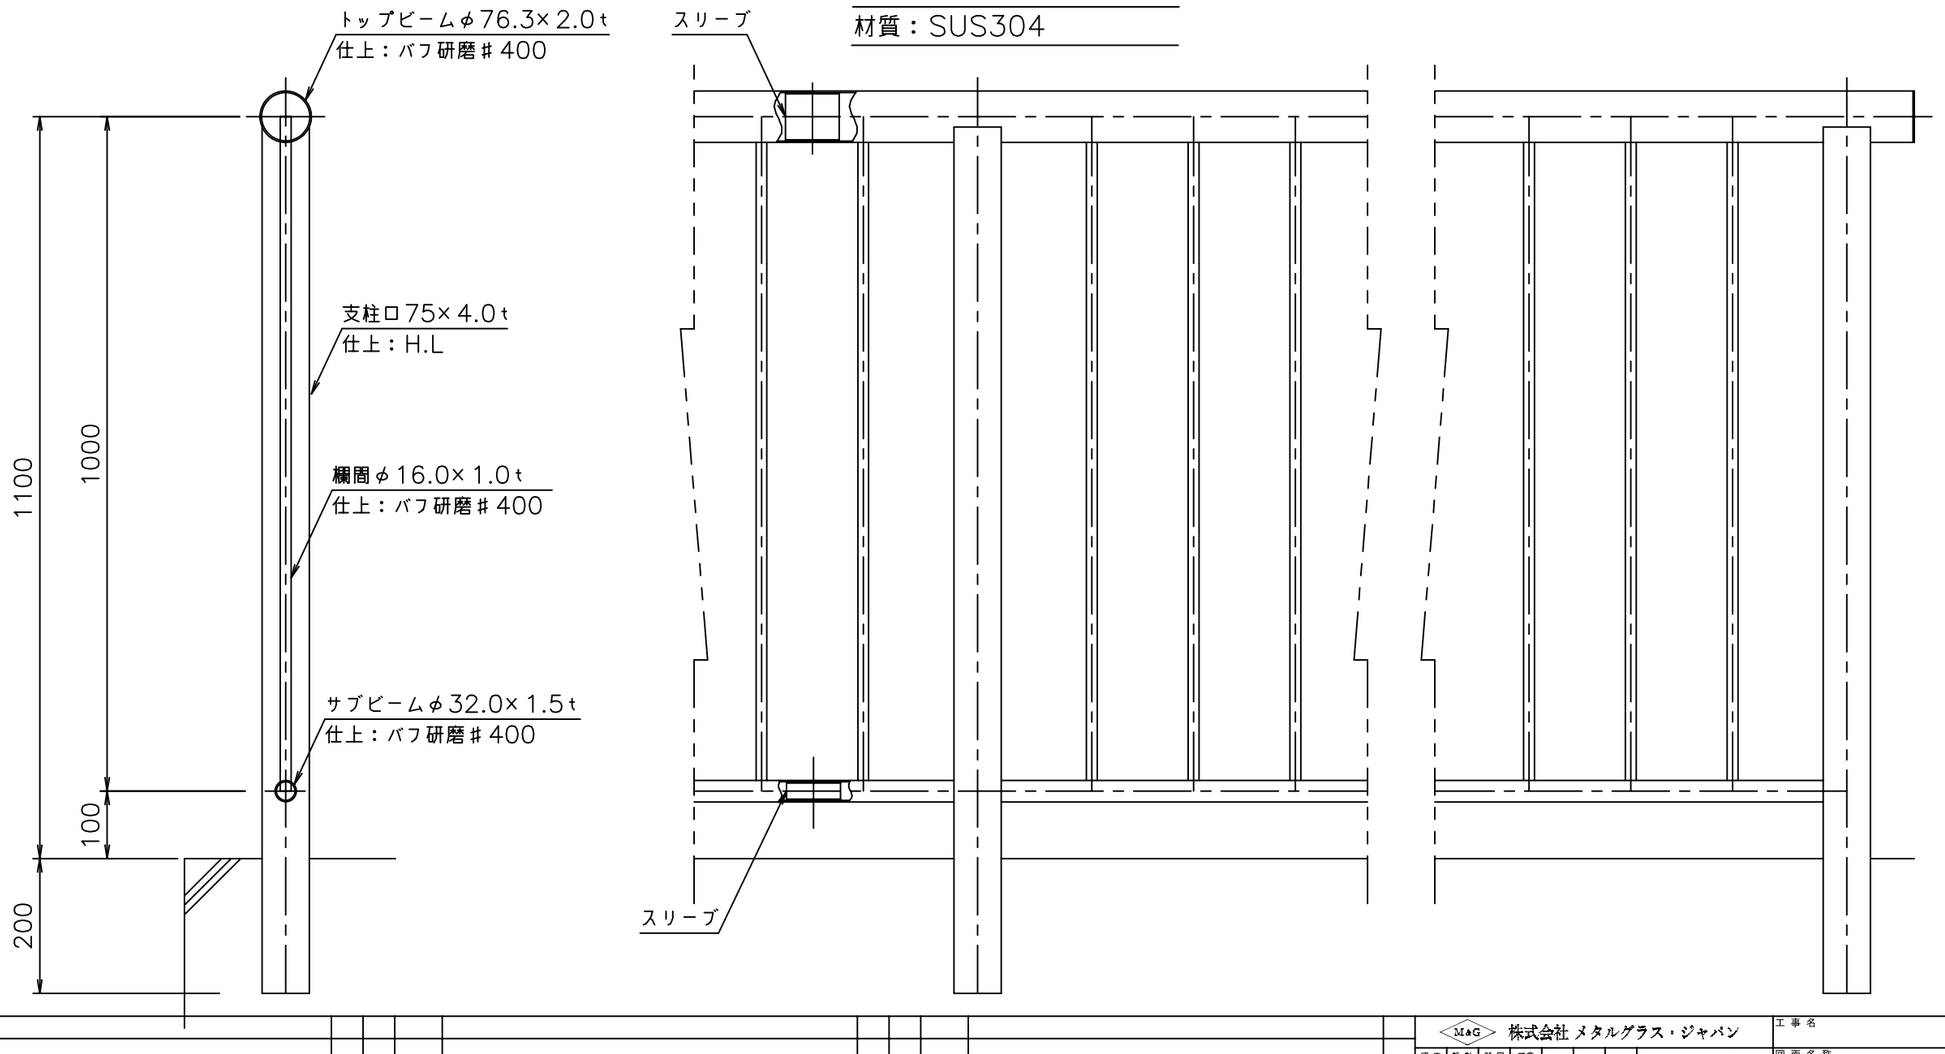

記号	年月日		訂正	記号	年月日		訂正	記号	年月日	来歴	訂正

M&G 株式会社 メタルグラス・ジャパン

照査	設計	製図	営業				

製図　年　月　日
縮尺　図示

工事名	工番
図面名称 柵 M·G-GRP-101A	図番