片開き門扉 取付詳細図（S=1/20）

M·G-GRP-101A

型式：M·G−GRP−101A

材質：SUS304

仕上：標　準

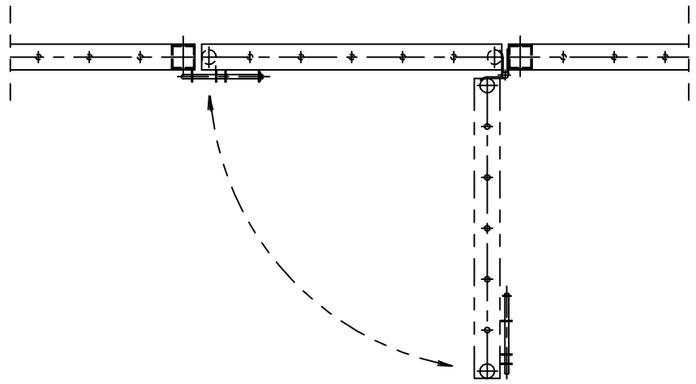

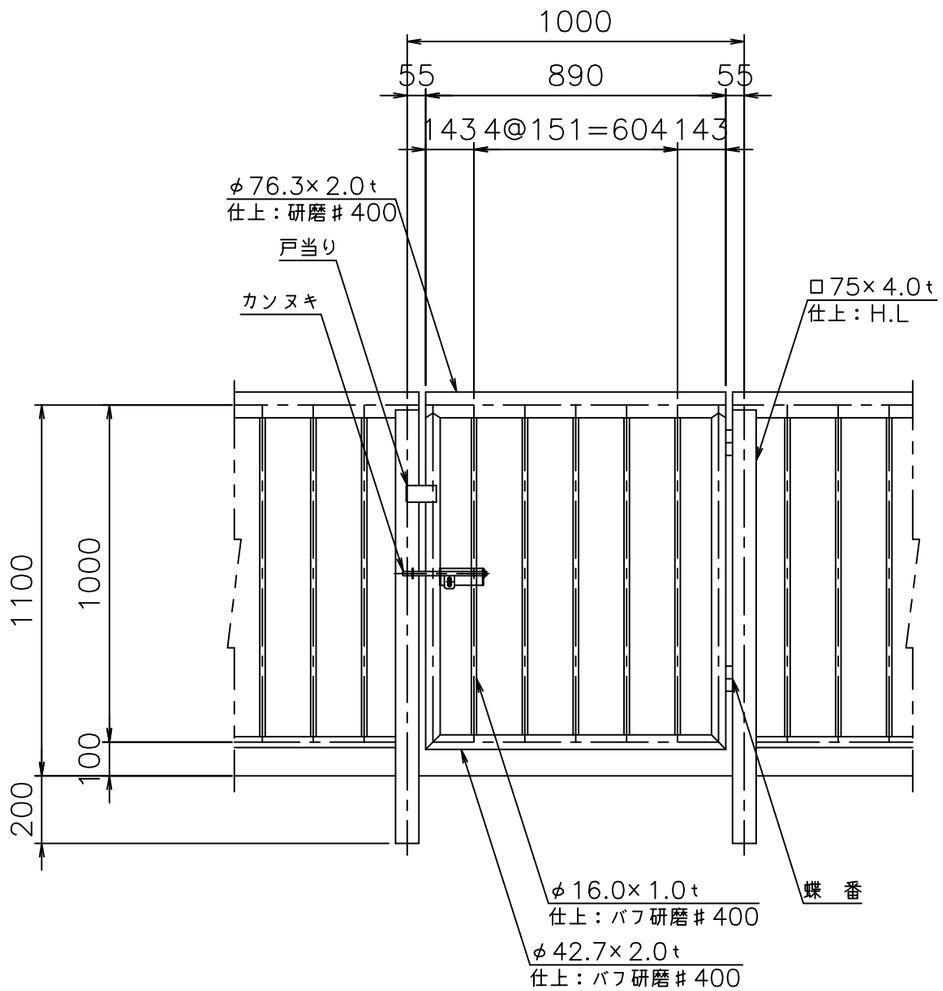

記号	年月日		訂正	記号	年月日		訂正	記号	年月日	来歴	訂正

M&G 株式会社 メタルグラス・ジャパン

照査	設計	製図	営業				製図　年　月　日
							縮尺　図示

工事名	工番
図面名称 片開き門扉　M·G-GRP-101A	図番