M·G-SF-101 (H100)

片開き門扉 取付詳細図（S=1／20）

型式：M·G−SF−101（H100）

材質：SUS304

仕上：バフ研磨＃400

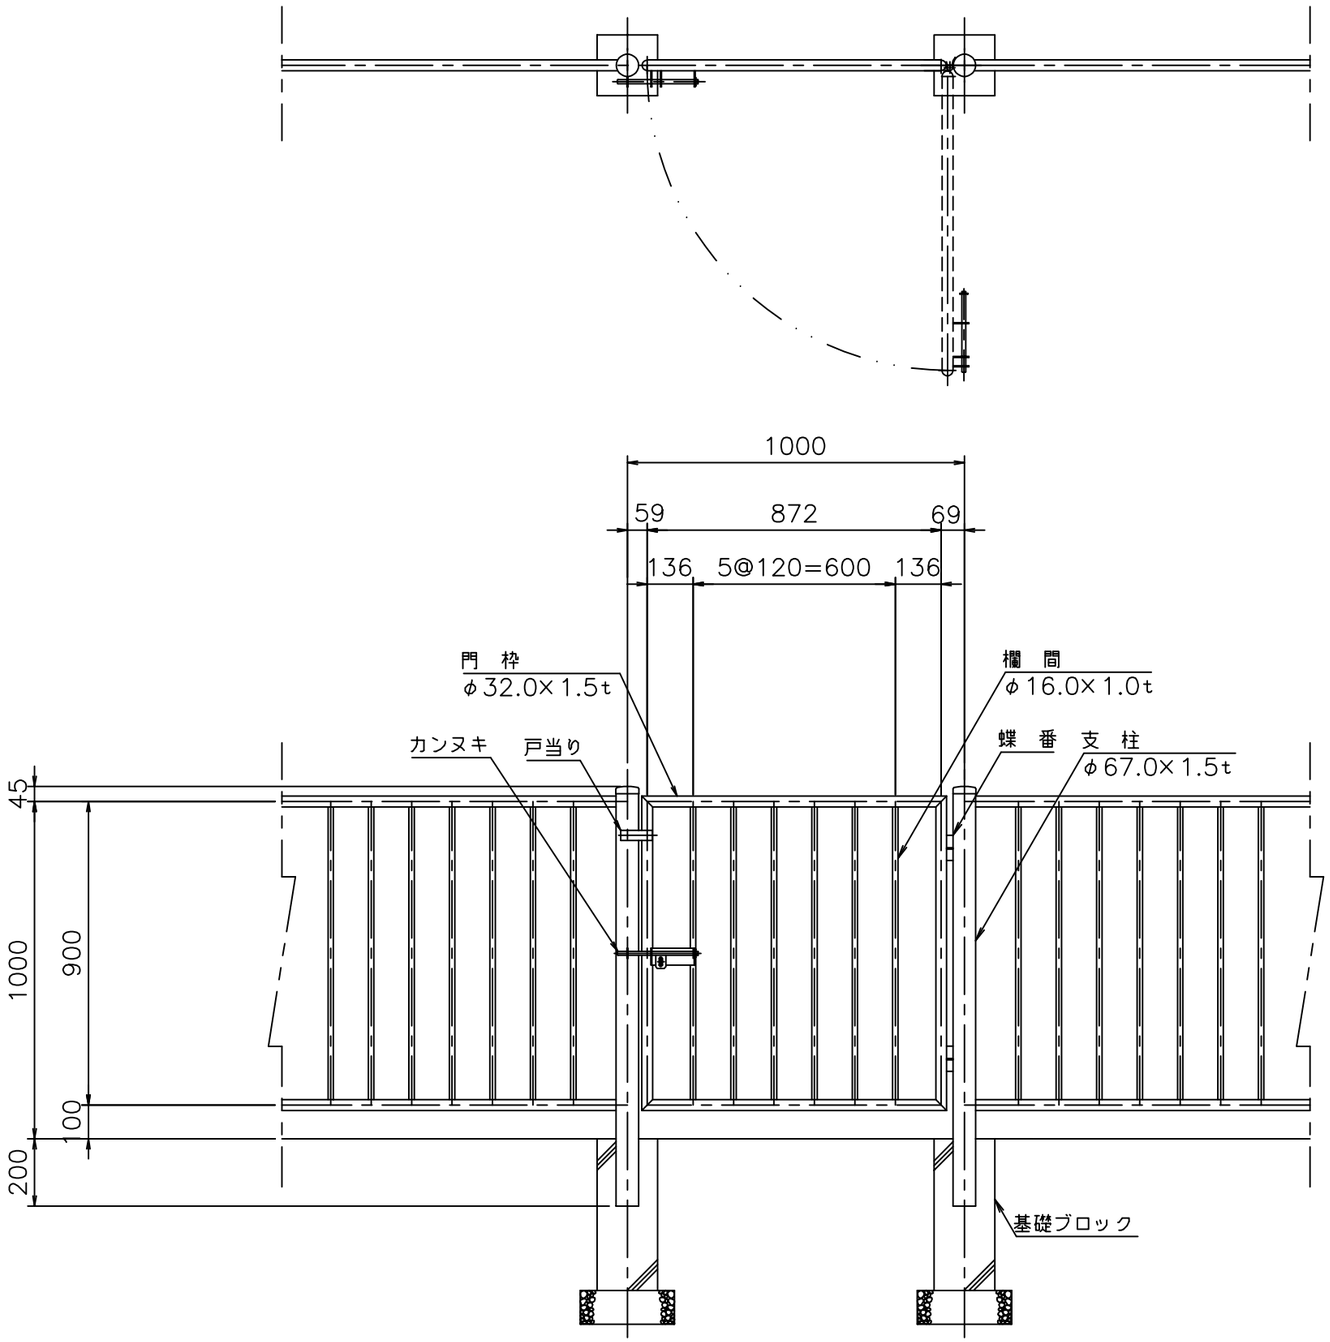

ベースプレート詳細

（S=1／4）

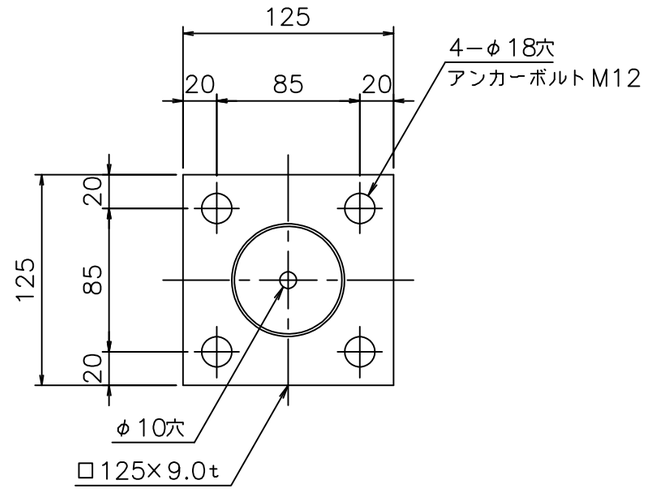

ベースプレートタイプ支柱

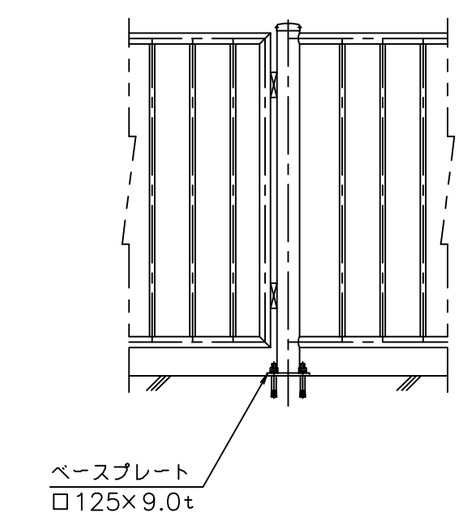

記号	年月日	訂正	記号	年月日	訂正	記号	年月日	訂正

来歴

M&G 株式会社 メタルグラス・ジャパン

照査 | 設計 | 製図 | 営業

製図 年 月 日

縮尺 図示

工事名

図面名称 ステンレス柵 片開き門扉 M·G-SF-101 (H100)

工番

図番