ステンレス製 柵 取付詳細図（S=1／20）

M·G-SF-101（H110）

型式：M·G−SF−101（H110）

材質：SUS304

仕上：バフ研磨＃400

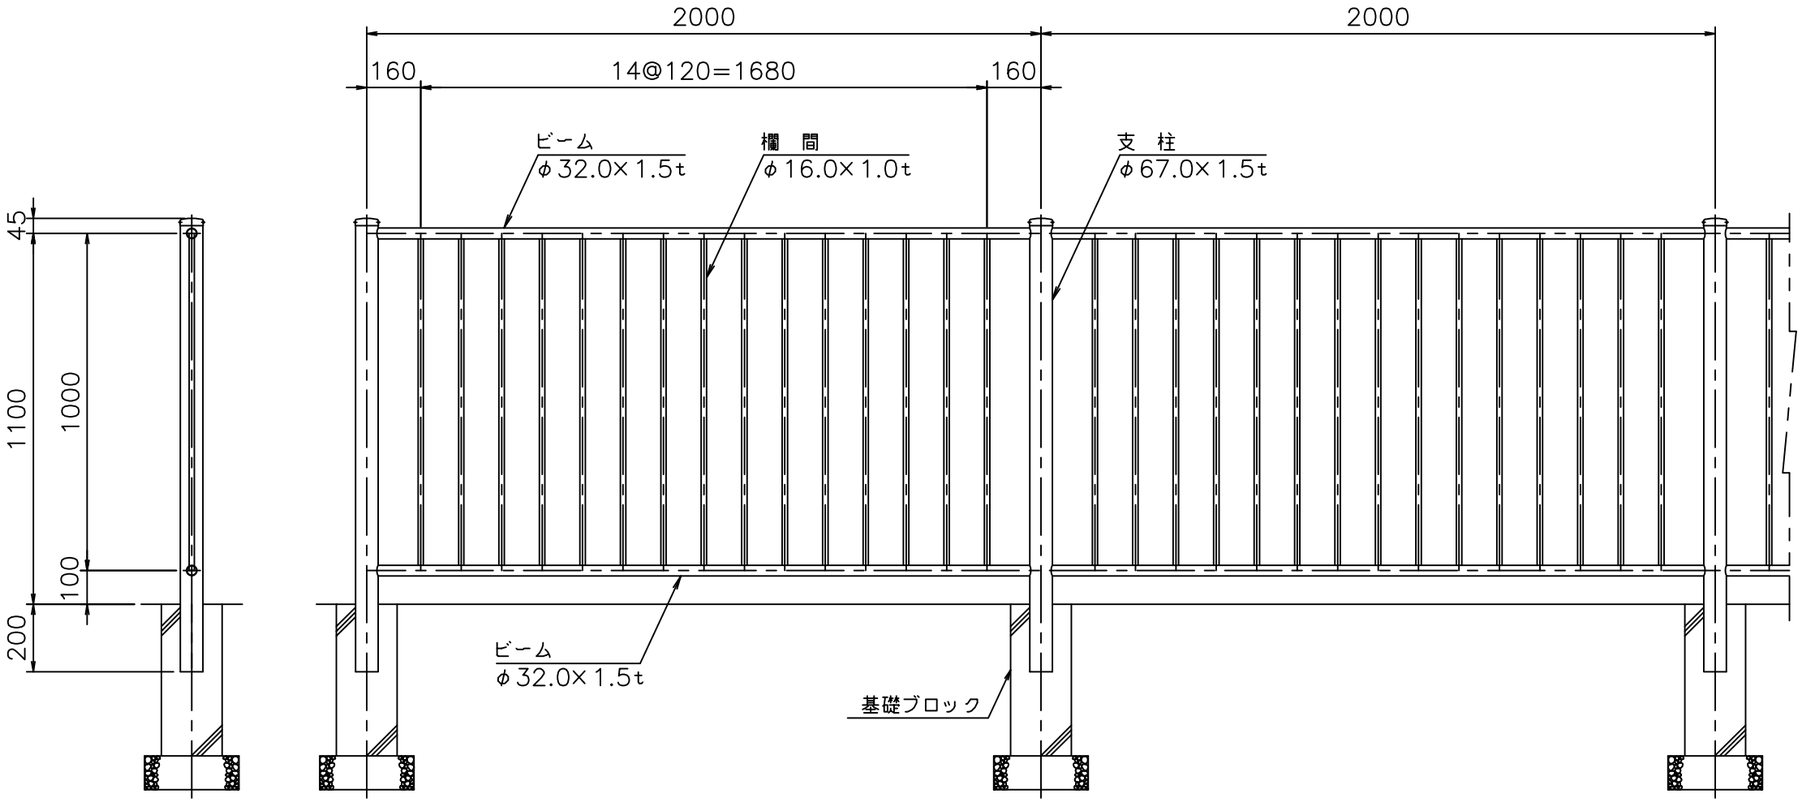

ベースプレートタイプ支柱

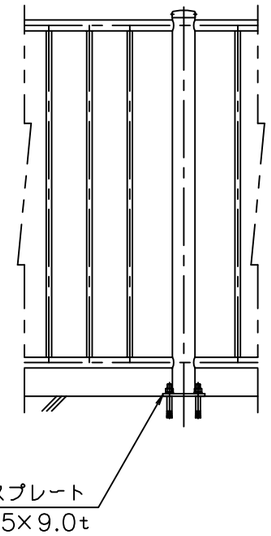

ビーム接続部詳細

（S=1／4）

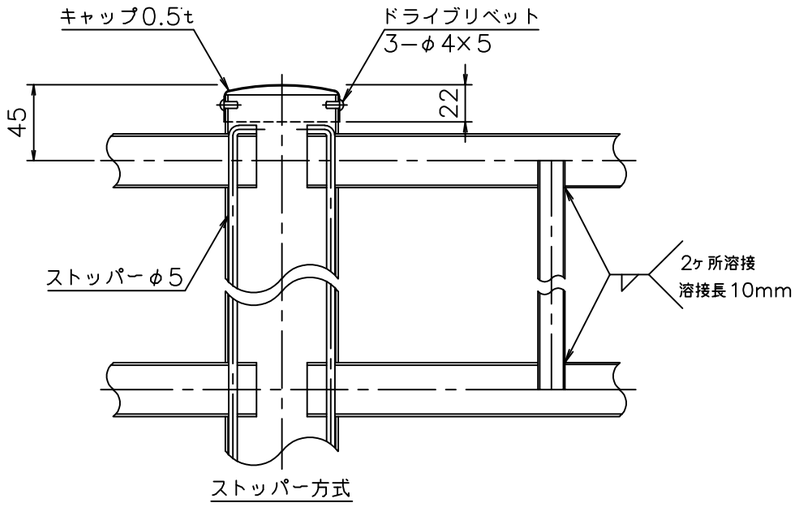

ベースプレート詳細

（S=1／4）

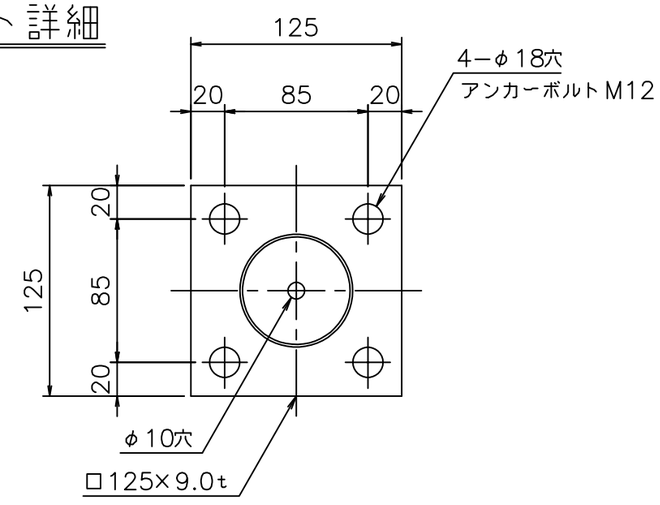

記号	年月日		訂正	記号	年月日		訂正	記号	年月日	来歴	訂正

M&G 株式会社 メタルグラス・ジャパン

照査	設計	製図	営業				製図 年 月 日
							縮尺 図示

工事名	工番
図面名称 ステンレス製 柵 M·G-SF-101（H110）	図番