片開き門扉 取付詳細図（S=1／20）

M·G-SF-101 (H110)

型式：M·G−SF−101（H110）

材質：SUS304

仕上：バフ研磨＃400

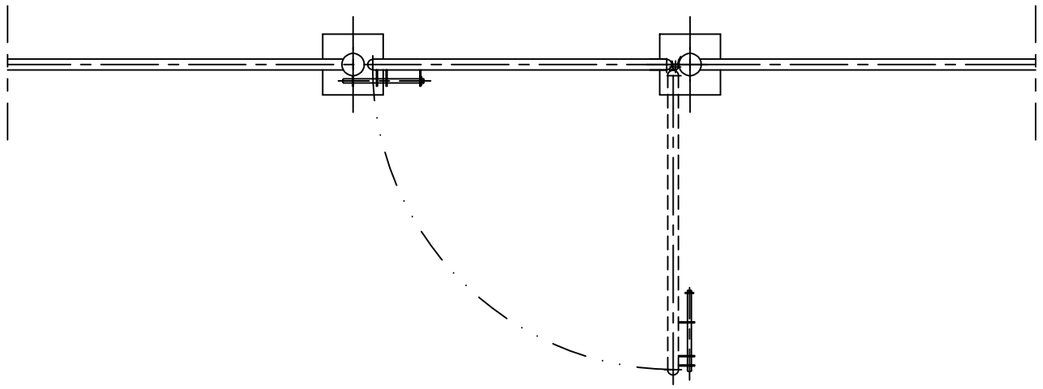

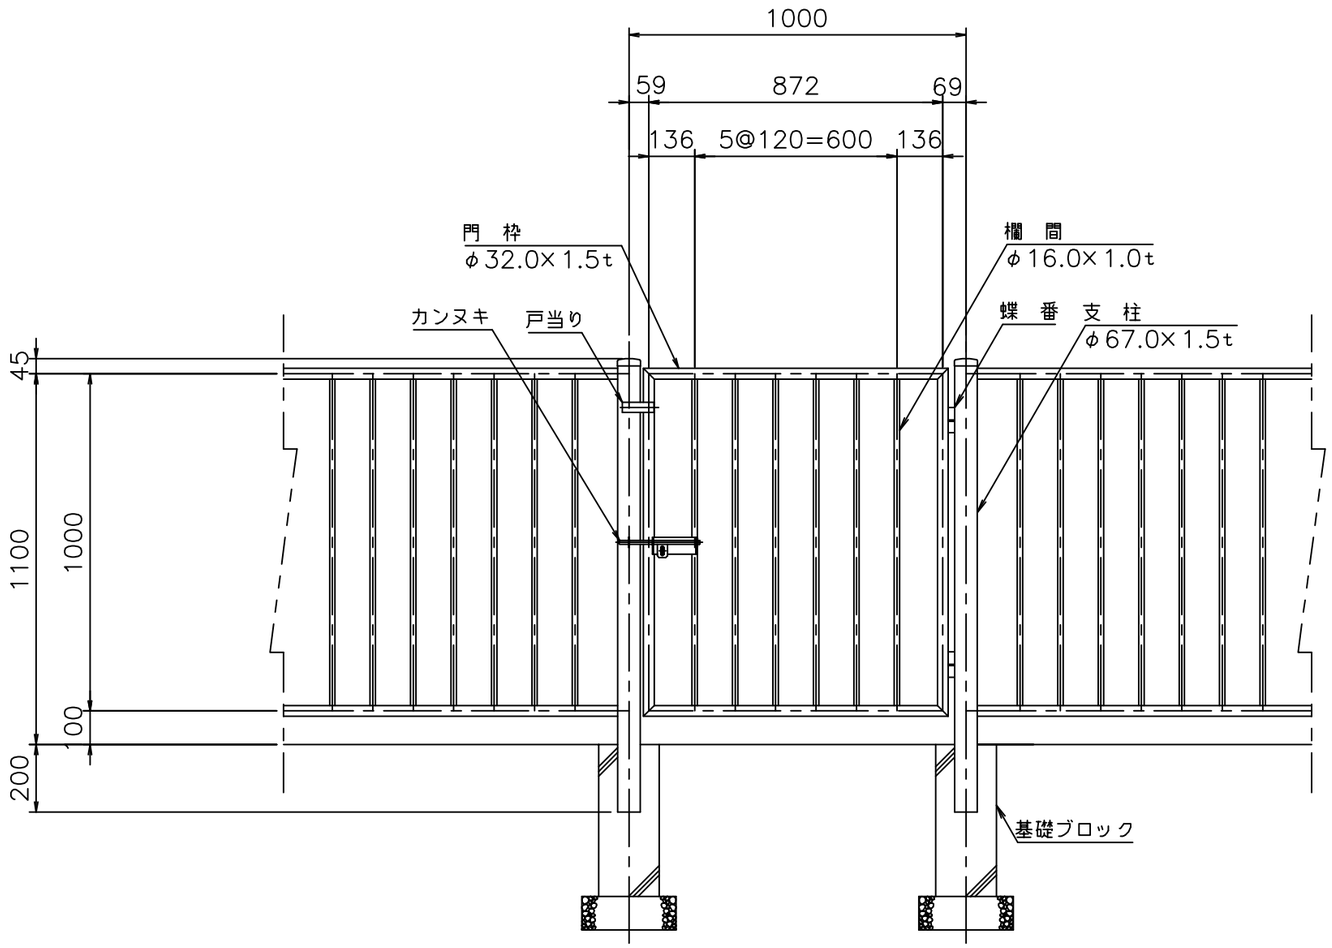

ベースプレート詳細

（S=1／4）

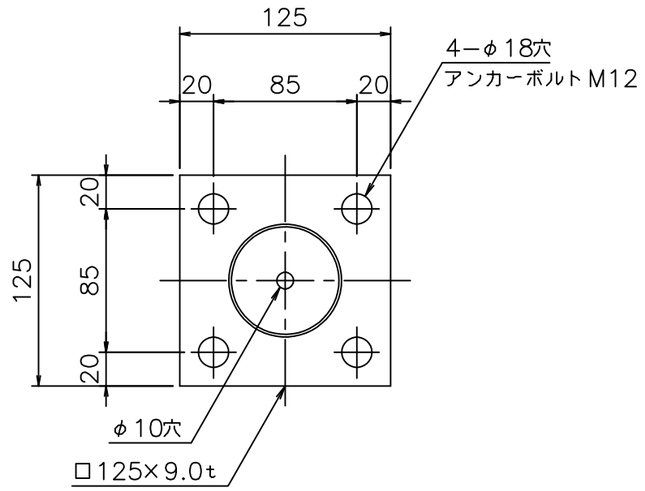

ベースプレートタイプ支柱

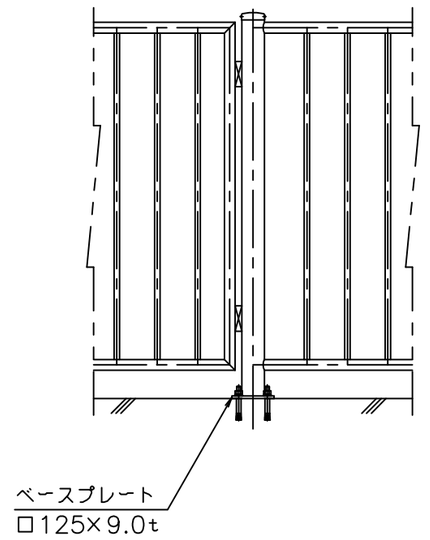

記号	年月日		訂正	記号	年月日		訂正	記号	年月日	来歴	訂正

M&G 株式会社 メタルグラス・ジャパン							工事名		工番
照査	設計	製図	営業				製図 年 月 日	図面名称	図番
							縮尺 図示	ステンレス柵 片開き門扉 M·G-SF-101 (H110)	