片開き門扉 取付詳細図（S=1／20）

型式：M·G−SF−101（H120）

材質：SUS304

仕上：バフ研磨＃400

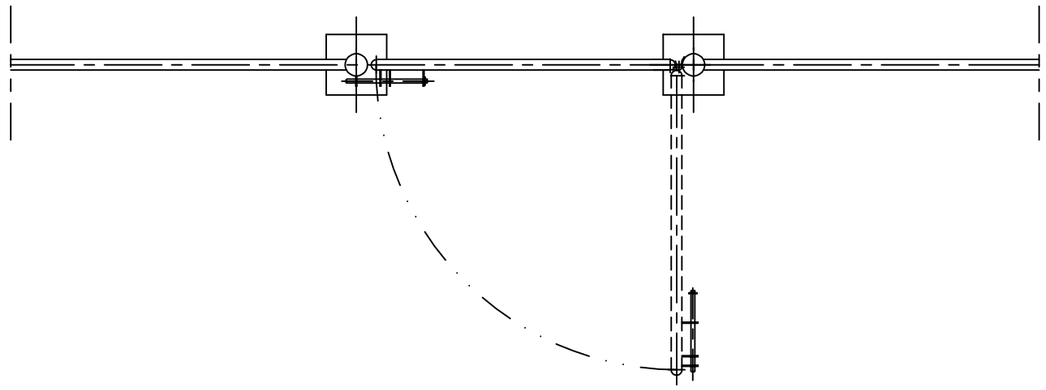

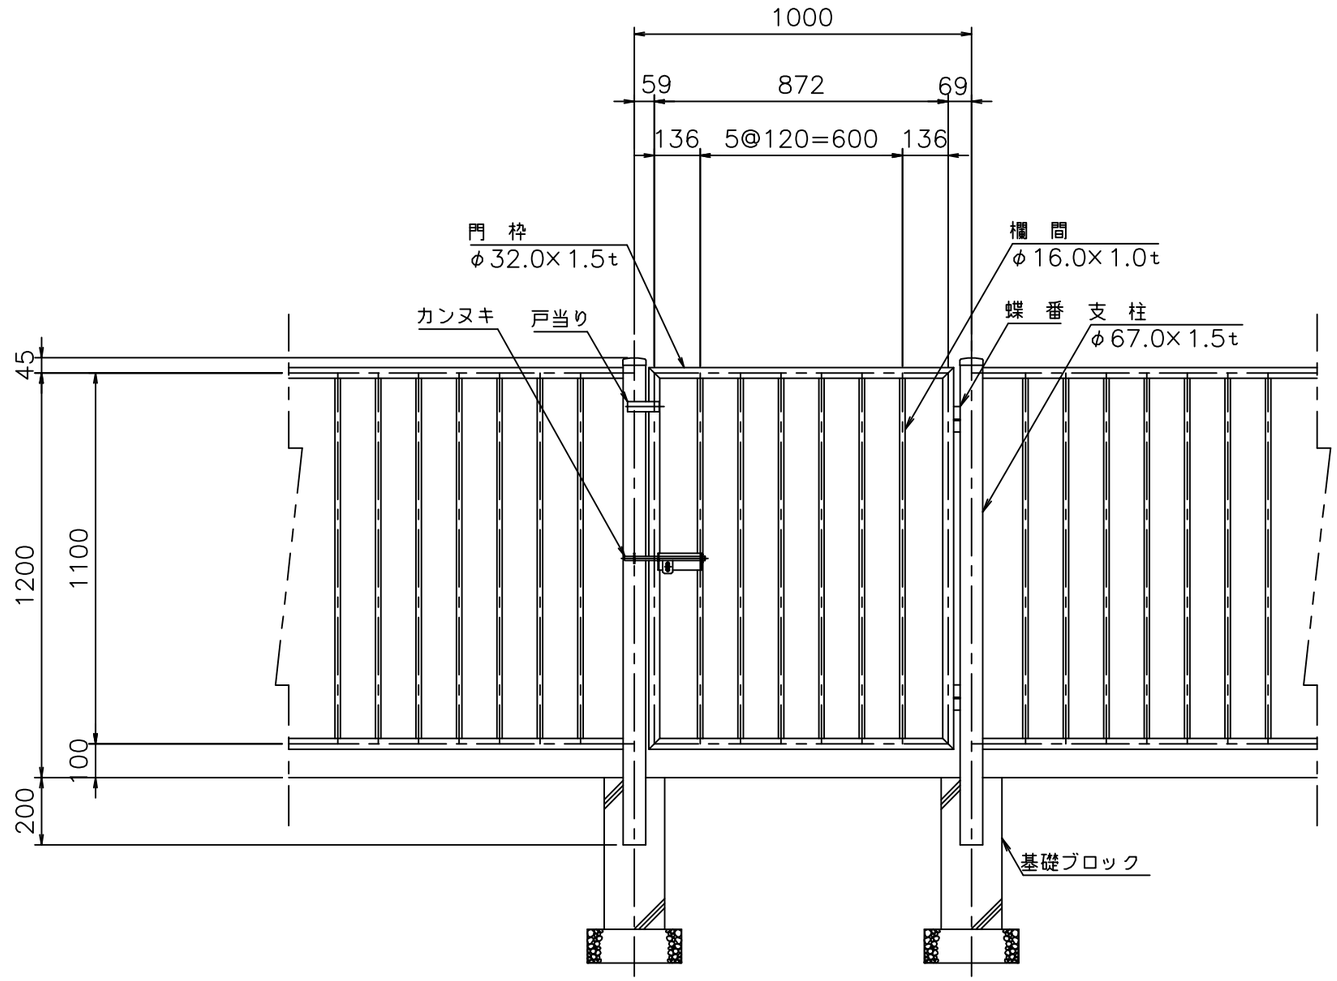

ベースプレート詳細

（S=1／4）

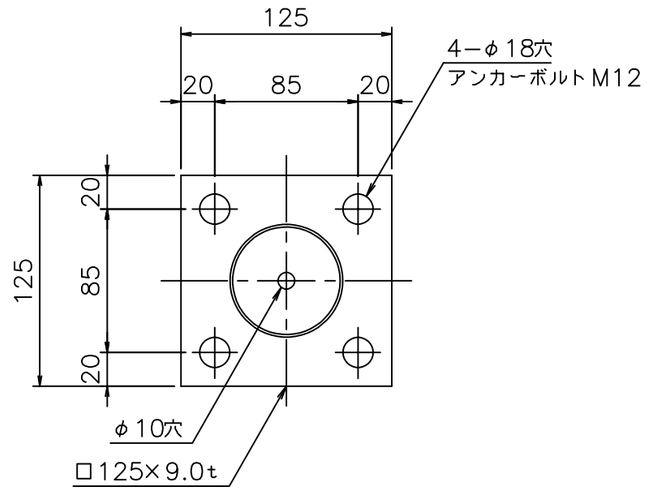

ベースプレートタイプ支柱

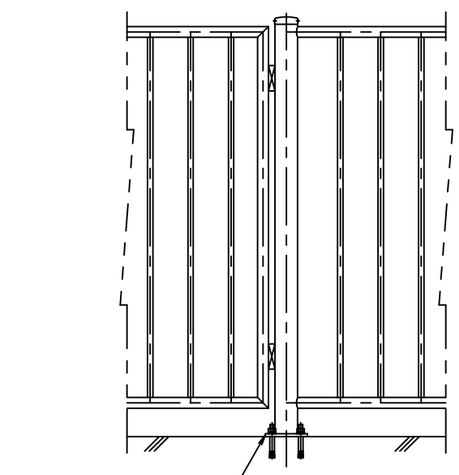

M·G-SF-101 (H120)

記号	年月日		訂正	記号	年月日		訂正	記号	年月日		訂正	承	認		訂正

M&G 株式会社 メタルグラス・ジャパン										工事名	工番
照査	設計	製図	営業					製図 年 月 日		図面名称	図番
								縮尺 図示		ステンレス柵 片開き門扉 M·G-SF-101 (H120)	