片開き門扉 取付詳細図（S=1／20）

M·G-SF-101 (H180)

型式：M·G−SF−101（H180）

材質：SUS304

仕上：バフ研磨＃400

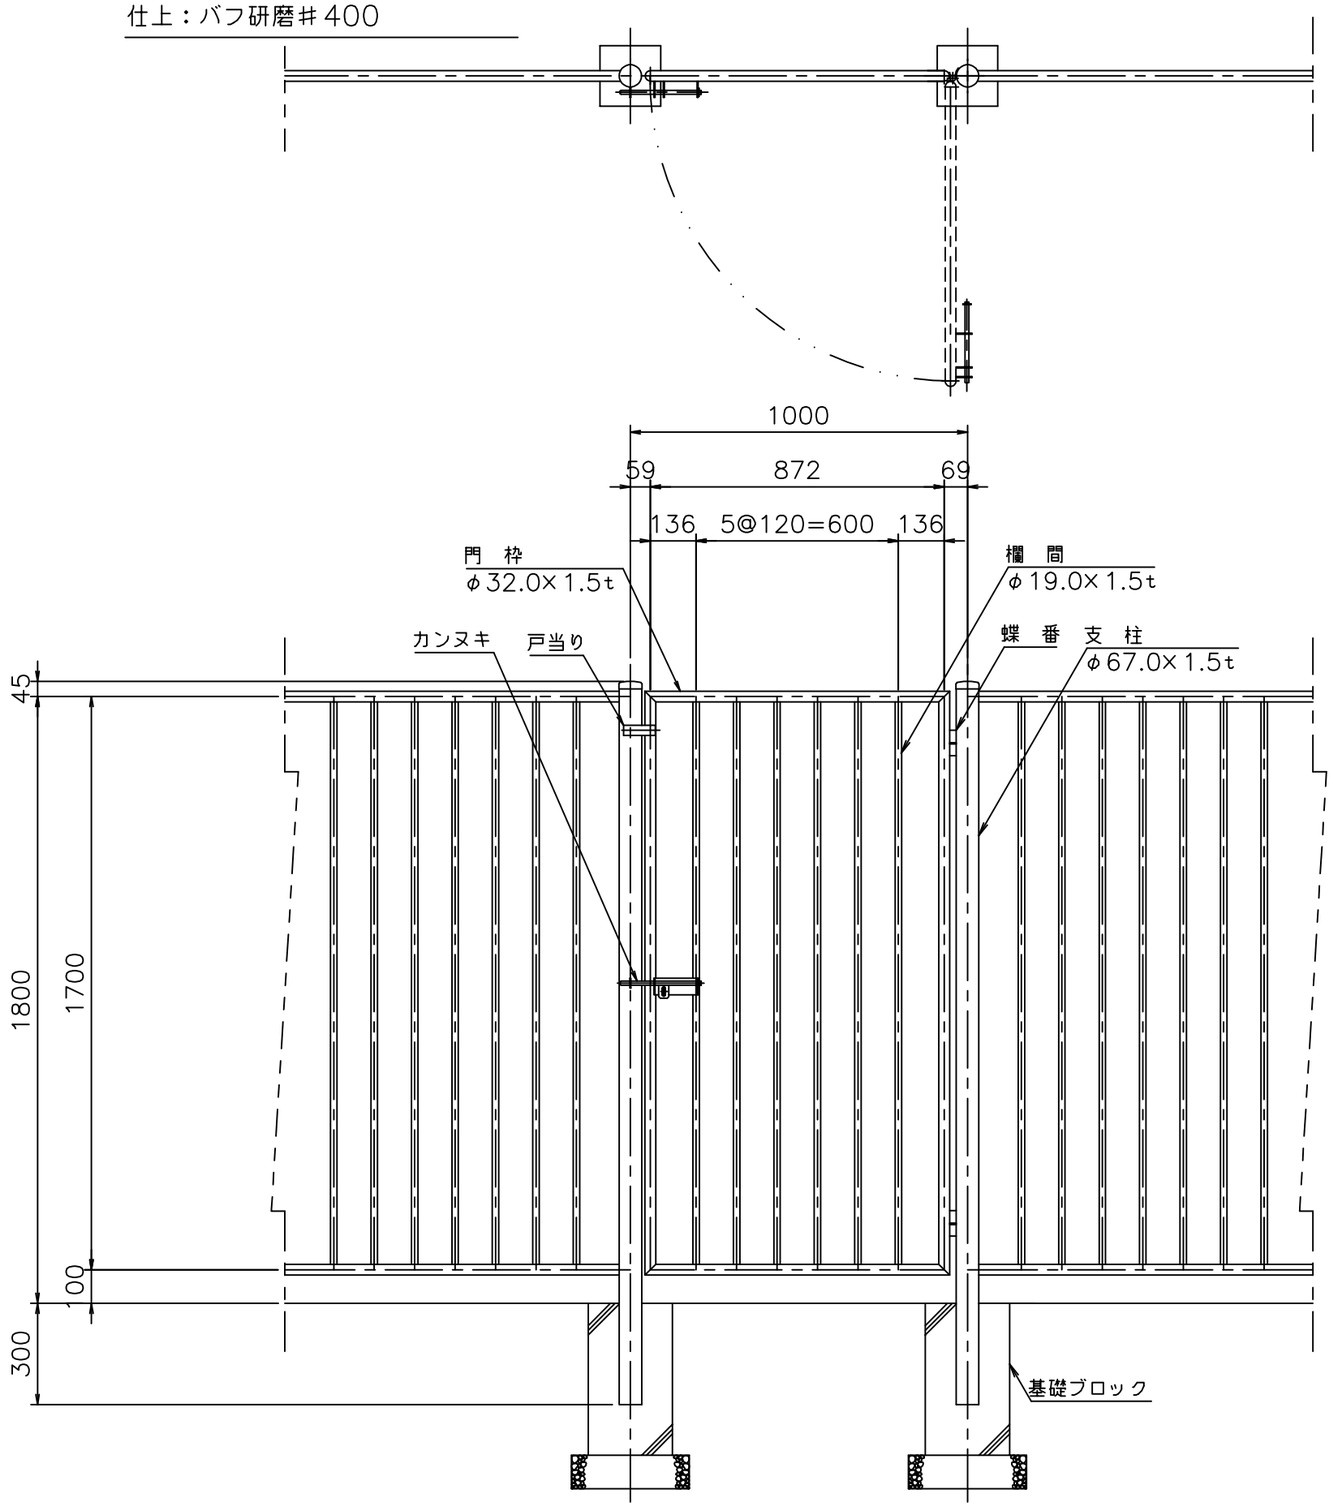

ベースプレート詳細

（S=1／4）

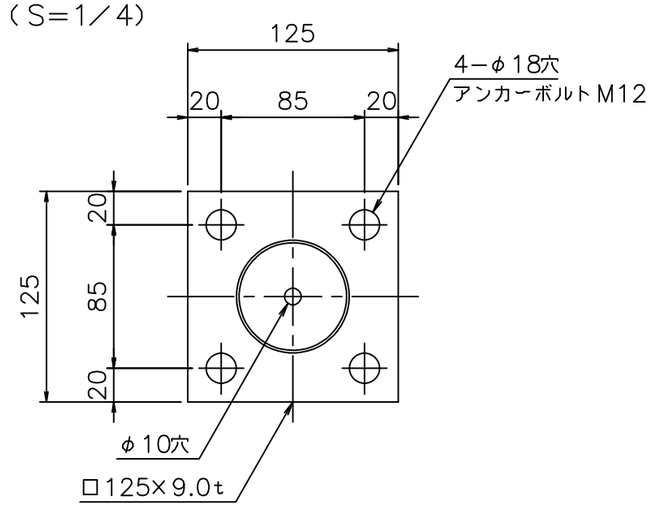

ベースプレートタイプ支柱

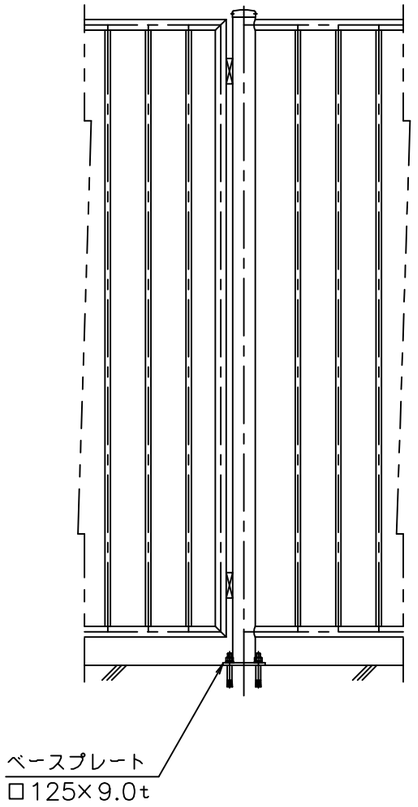

記号	年月日	訂正	記号	年月日	訂正	記号	年月日	来歴	訂正

M&G 株式会社 メタルグラス・ジャパン								工事名	工番
照査	設計	製図	営業				製図 年 月 日	図面名称 ステンレス柵 片開き門扉 M·G-SF-101 (H180)	図番
							縮尺 図示		