M·G-SFC-101 (H100)

片開き門扉 取付詳細図（S=1／20）

型式：M·G−SFC−101（H100）

材質：SUS304（鋳物キャップはSCS13とする。）

仕上：バフ研磨＃400（鋳物キャップは除く。）

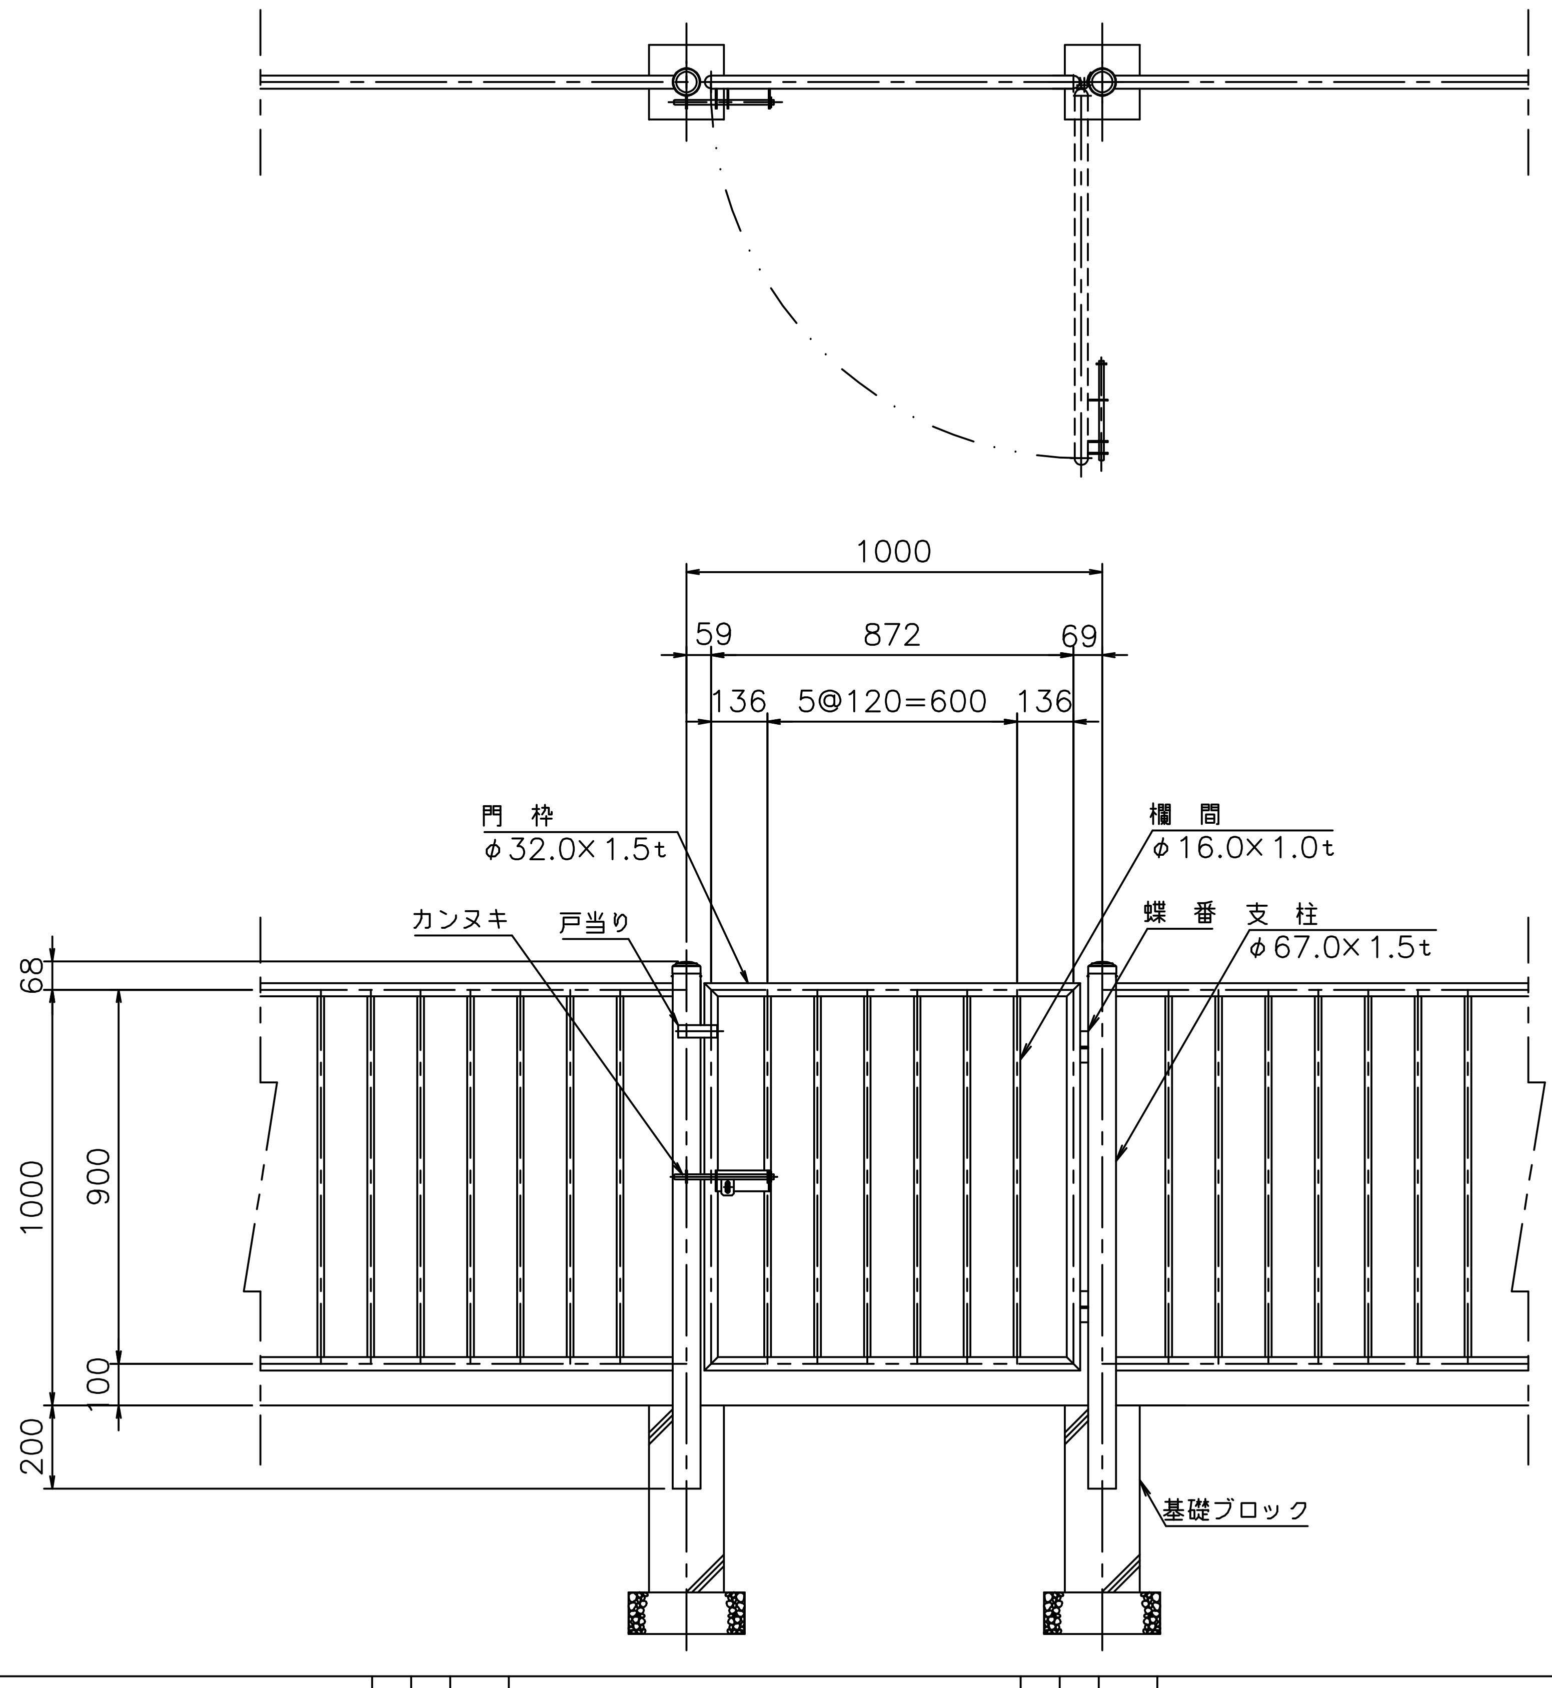

ベースプレート詳細
（S=1／4）

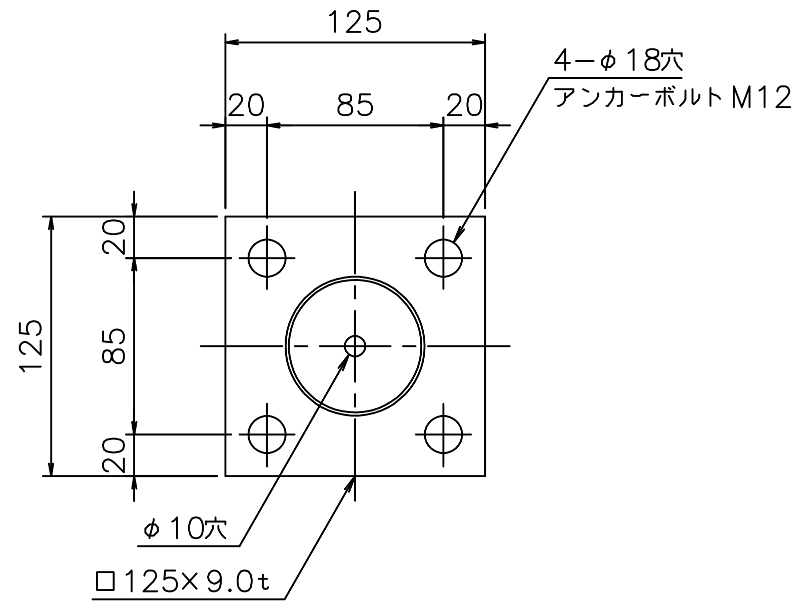

ベースプレートタイプ支柱

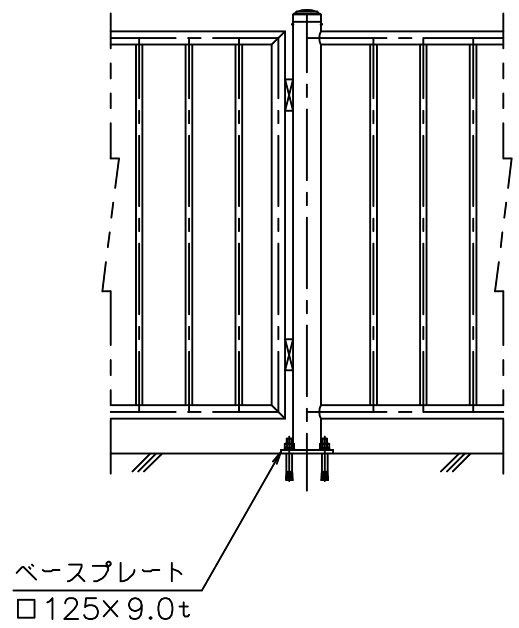

記号	年月日	訂正	記号	年月日	訂正	記号	年月日	来歴	訂正

M&G 株式会社 メタルグラス・ジャパン

照査	設計	製図	営業

製図 年 月 日

縮尺 図示

工事名

図面名称 ステンレス柵 片開き門扉 M·G-SFC-101（H100）

工番

図番