両開き門扉 取付詳細図 （S=1／20）

M·G-SFC-101 (H100)

型式：M·G−SFC−101（H100）

材質：SUS304（鋳物キャップはSCS13とする。）

仕上：バフ研磨＃400（鋳物キャップは除く。）

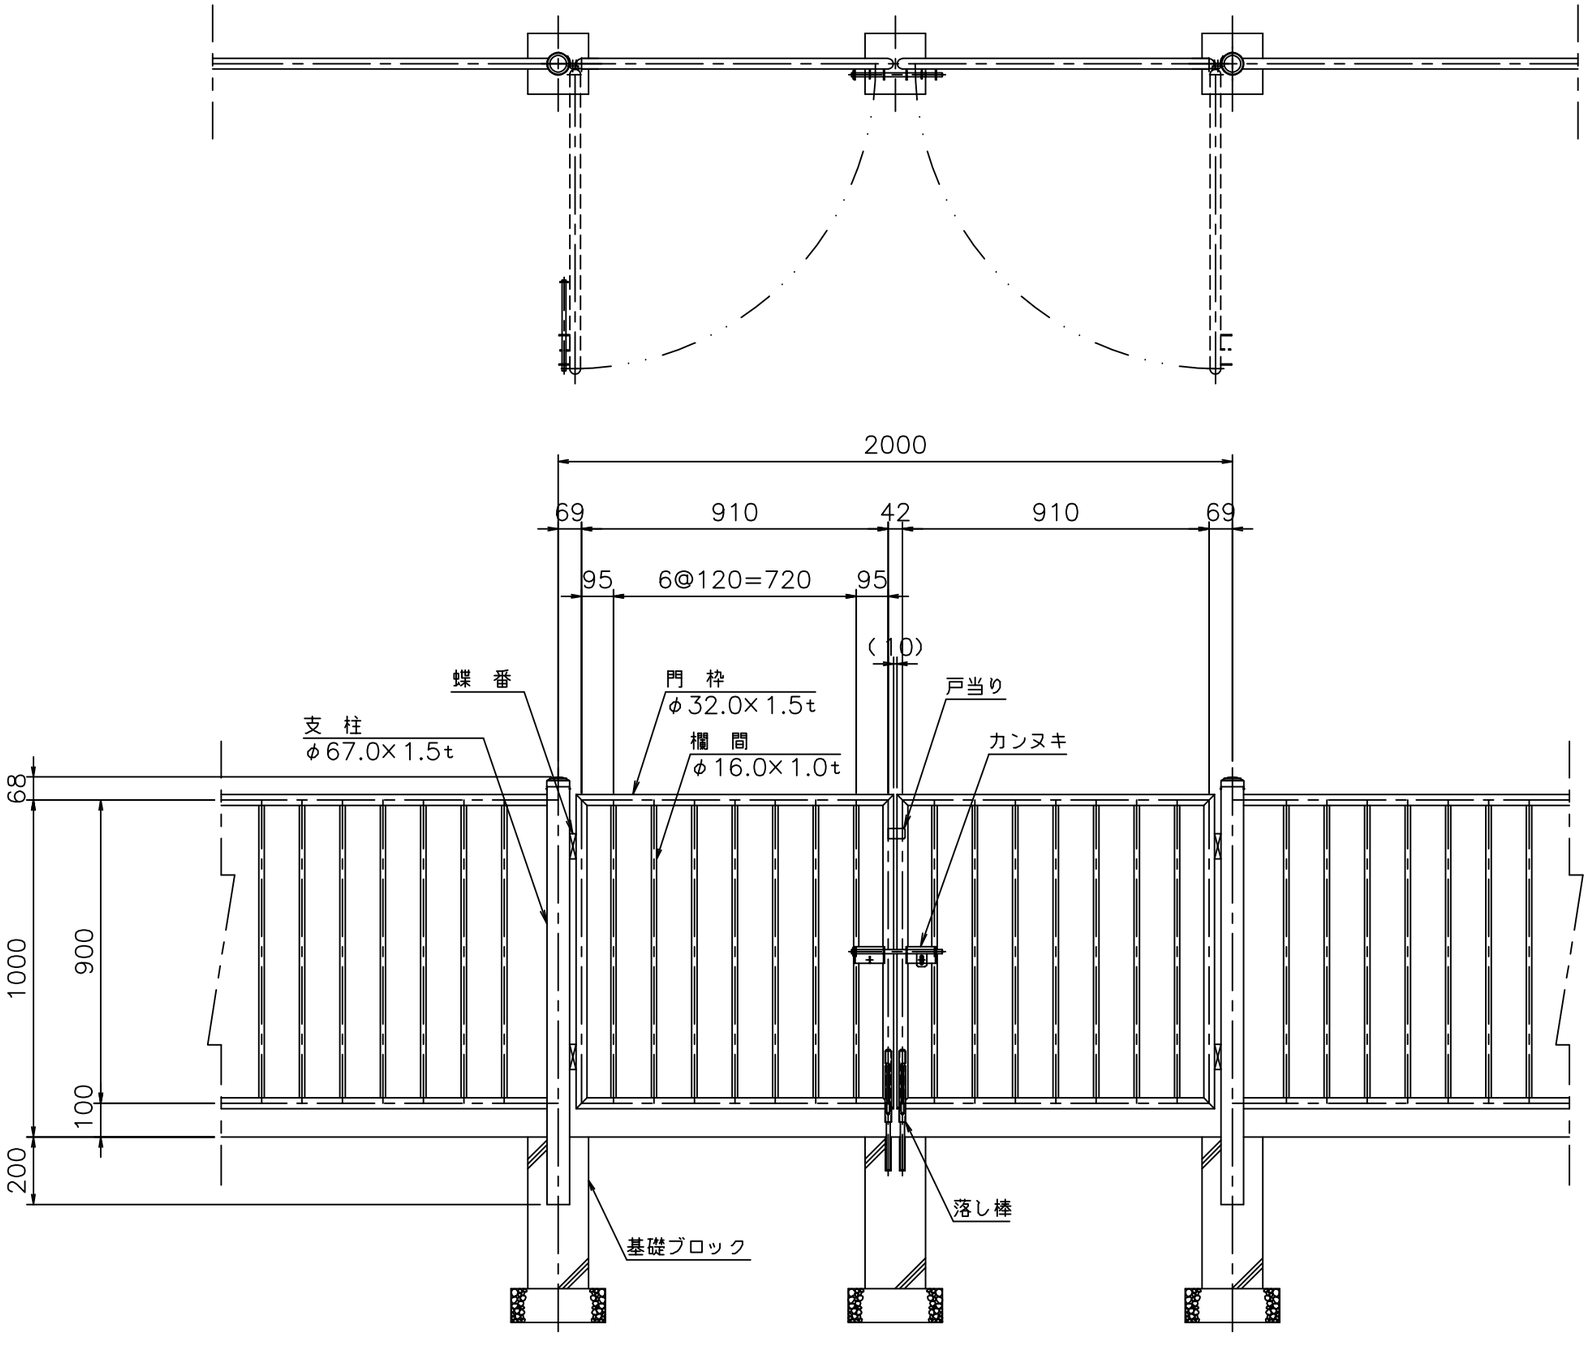

ベースプレート詳細

（S=1／4）

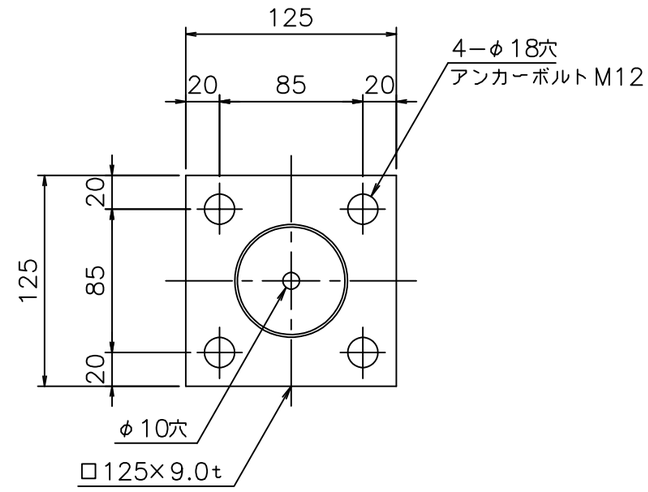

ベースプレートタイプ支柱

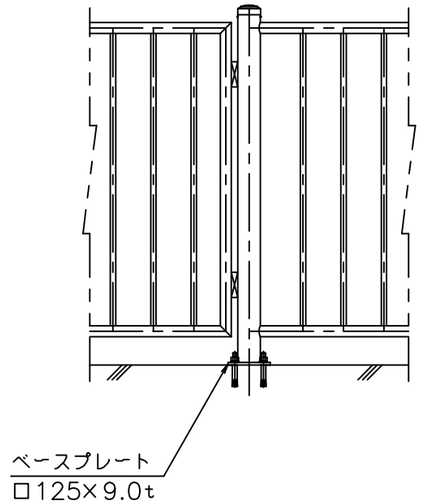

記号	年月日	訂正	記号	年月日	訂正	記号	年月日	承	認	訂正

M&G 株式会社 メタルグラス・ジャパン								工事名	工番
照査	設計	製図	営業				製図 年 月 日	図面名称 ステンレス柵 両開き門扉 M·G-SFC-101 (H100)	図番
							縮尺 図示		