片開き門扉 取付詳細図（S=1／20）

M·G-SFC-101 (H110)

型式：M·G−SFC−101（H110）

材質：SUS304（鋳物キャップはSCS13とする。）

仕上：バフ研磨＃400（鋳物キャップは除く。）

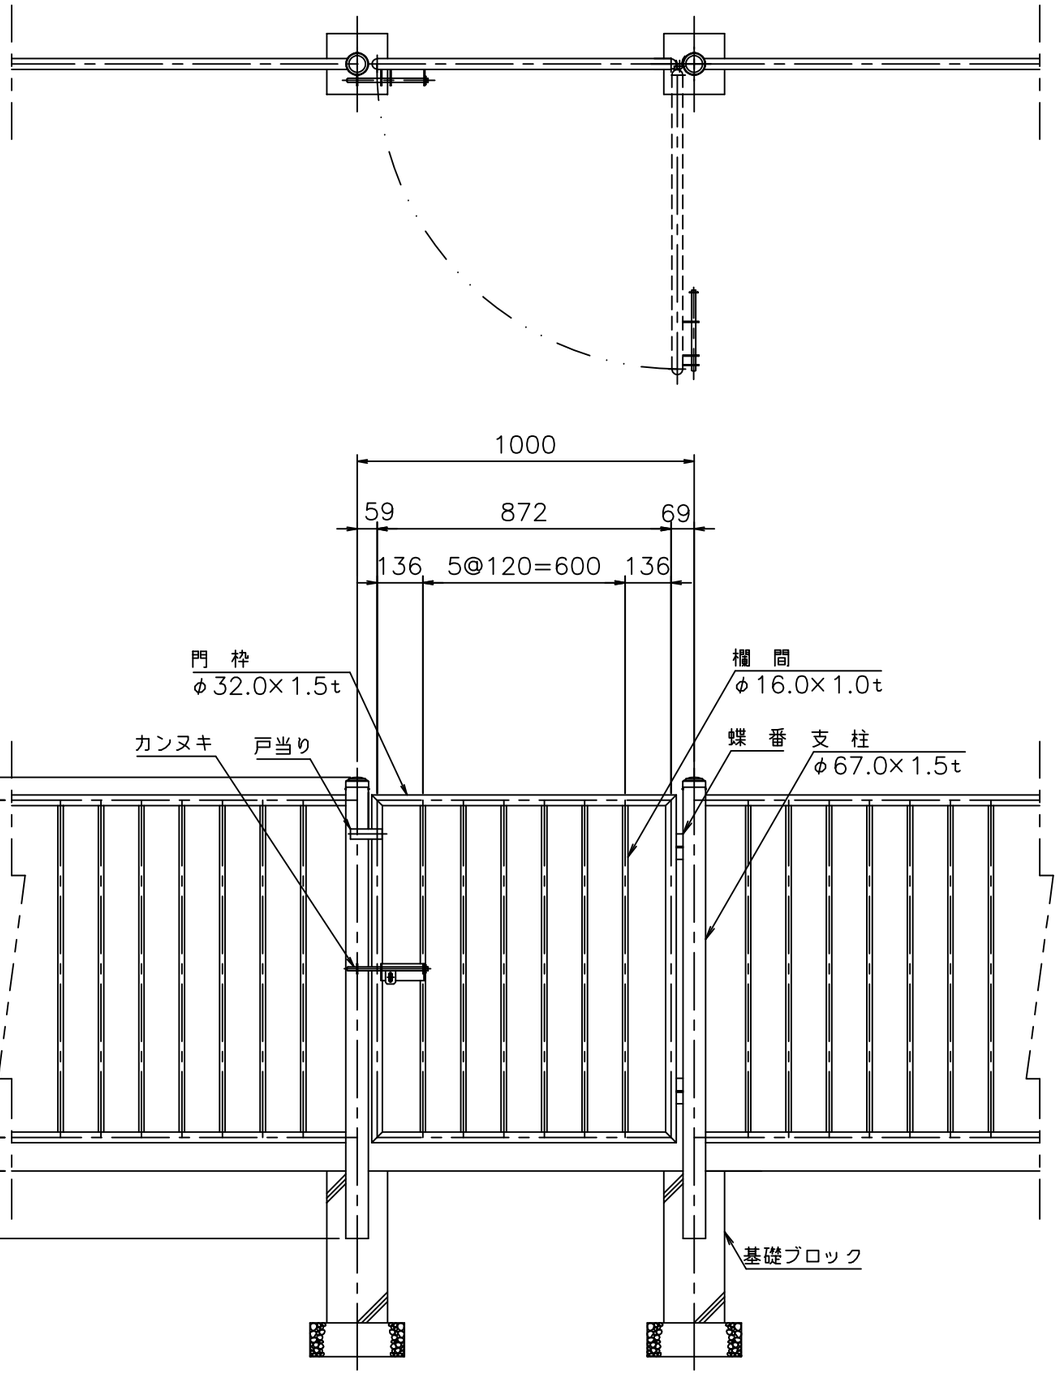

ベースプレート詳細

（S=1／4）

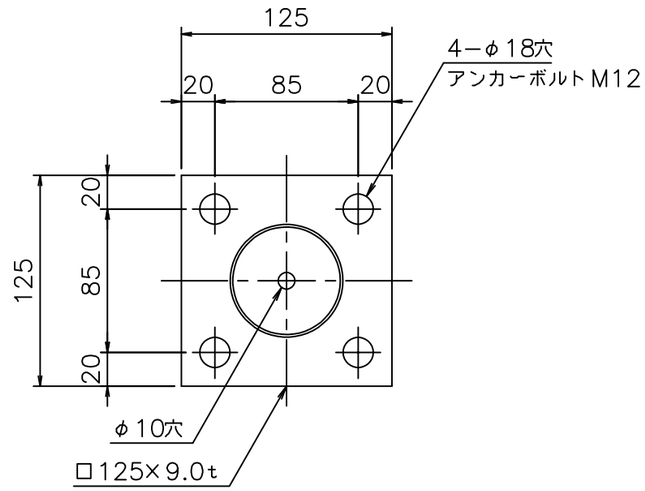

ベースプレートタイプ支柱

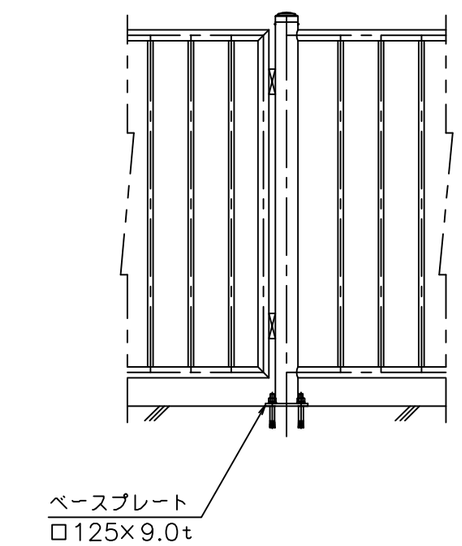

記号	年月日		訂正	記号	年月日		訂正	記号	年月日	来歴	訂正

M&G 株式会社 メタルグラス・ジャパン							工事名	工番
照査	設計	製図	営業				製図 年月日	図面名称 ステンレス柵 片開き門扉 M·G-SFC-101 (H110)	図番
							縮尺 図示		