両開き門扉 取付詳細図（S=1／20）

M·G-SFC-101 (H110)

型式：M·G−SFC−101（H110）

材質：SUS304（鋳物キャップはSCS13とする。）

仕上：バフ研磨＃400（鋳物キャップは除く。）

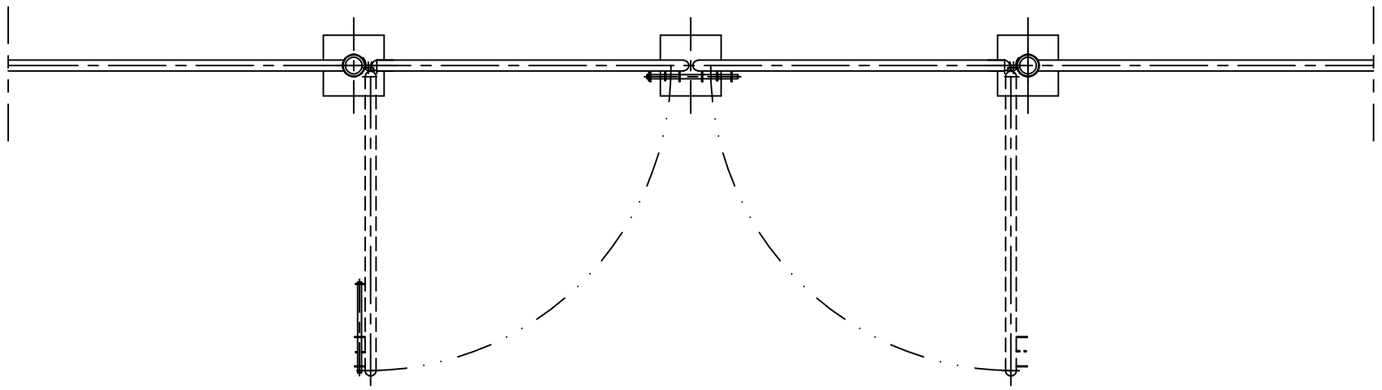

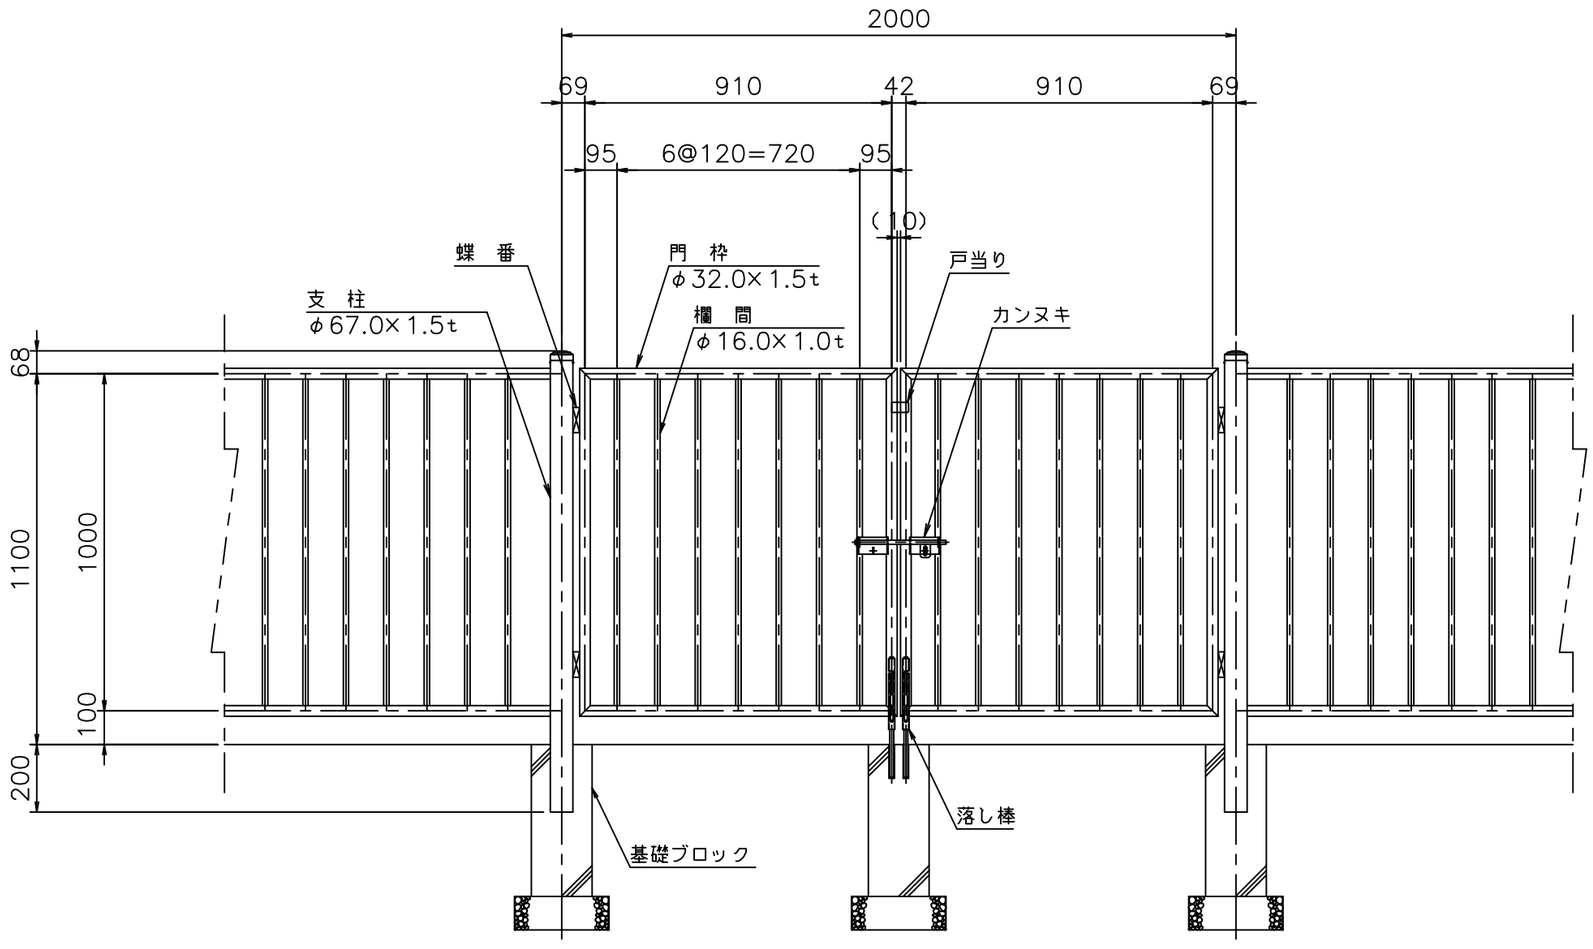

ベースプレート詳細

（S=1／4）

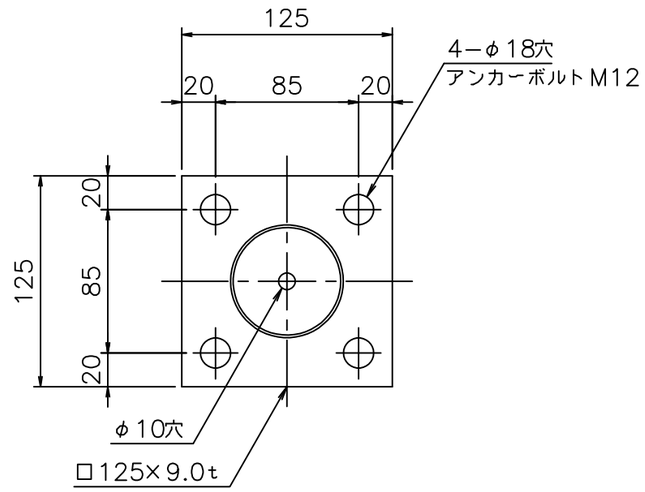

ベースプレートタイプ支柱

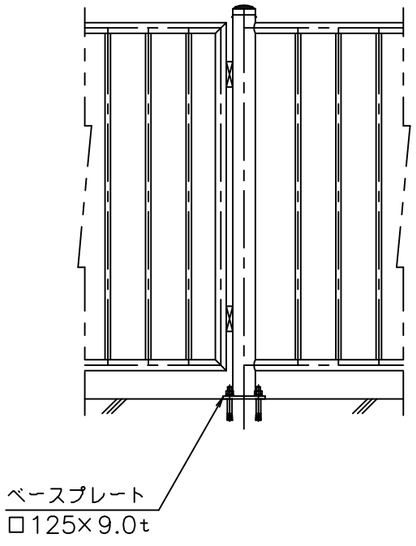

記号	年月日		訂正	記号	年月日		訂正	記号	年月日		訂正
										承 認	

M&G 株式会社 メタルグラス・ジャパン

照査	設計	製図	営業					製図 年 月 日
								縮尺 図示

工事名	工番
図面名称 ステンレス柵 両開き門扉 M·G-SFC-101 (H110)	図番