M·G-SFC-101 (H180)

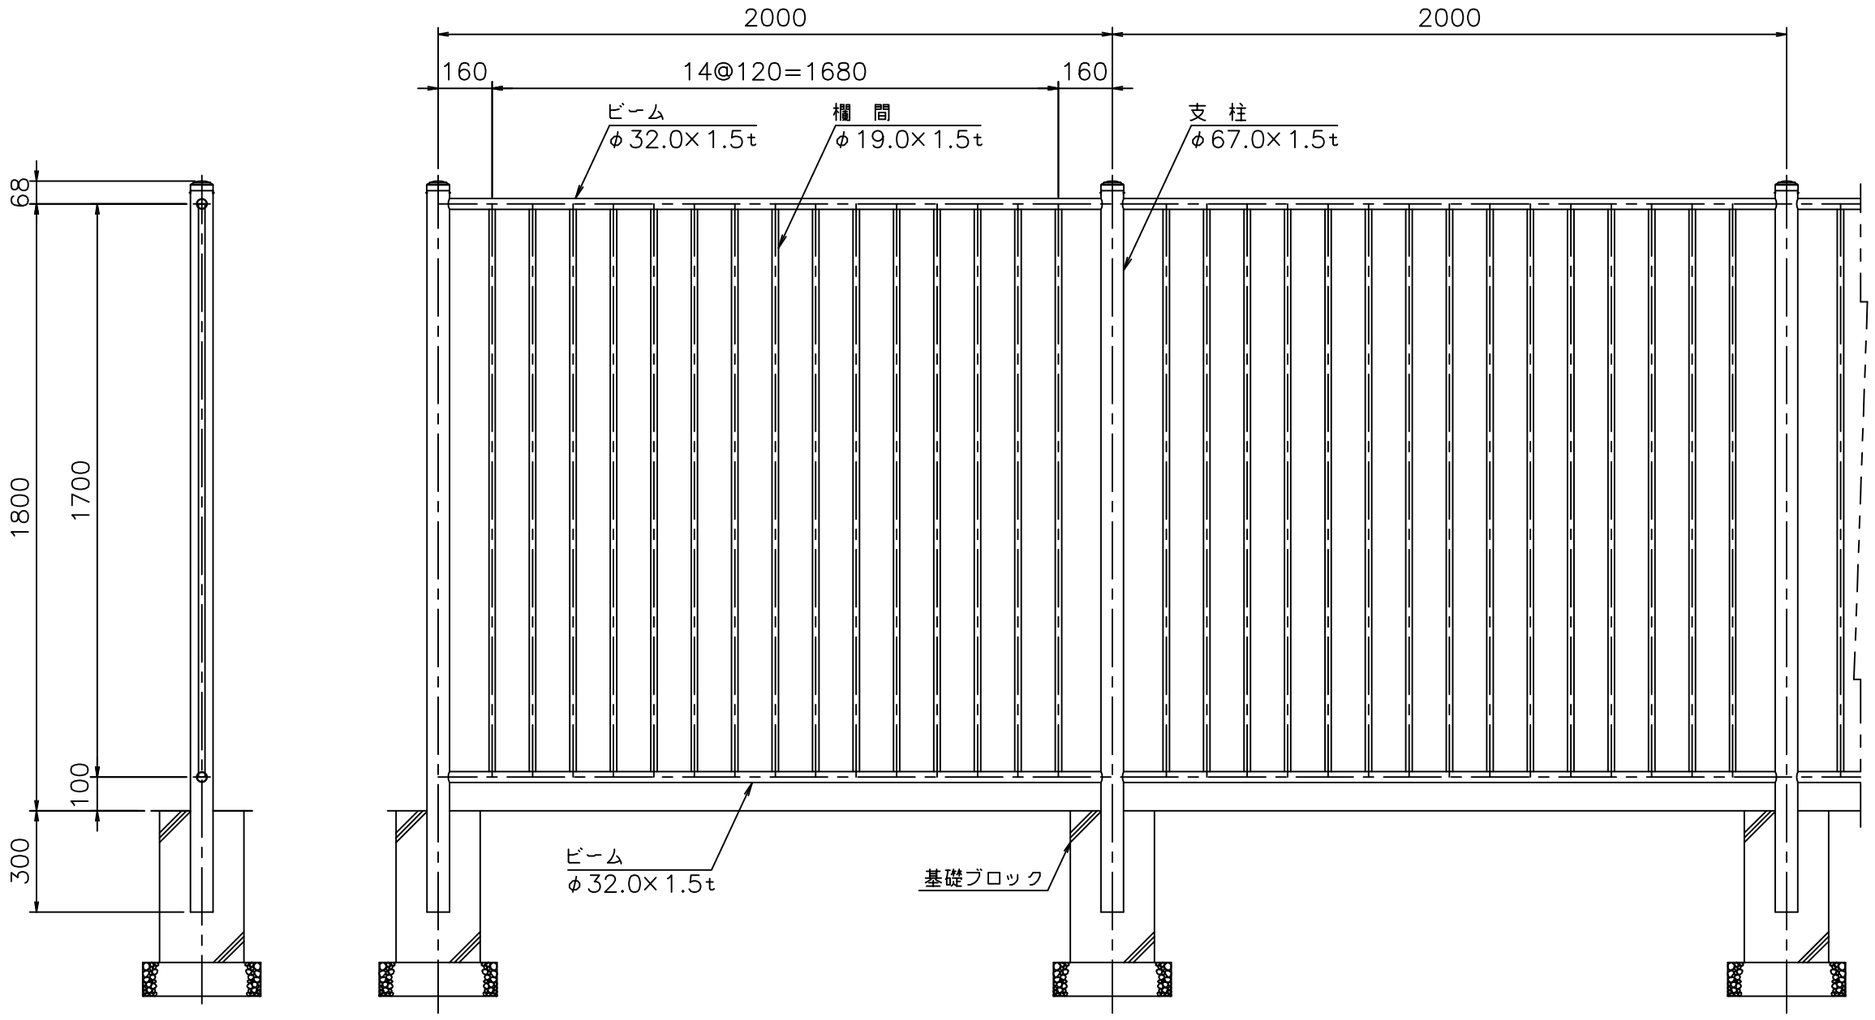

ベースプレートタイプ支柱

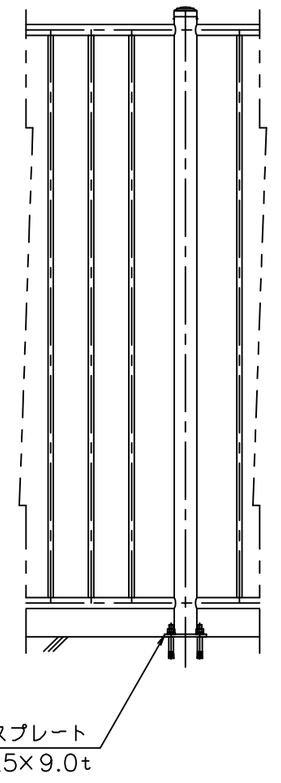

ステンレス製 柵 取付詳細図 (S=1/20)

型式：M·G−SFC−101(H180)

材質：SUS304(鋳物キャップはSCS13とする。)

仕上：バフ研磨#400(鋳物キャップは除く。)

ビーム接続部詳細 (S=1/4)

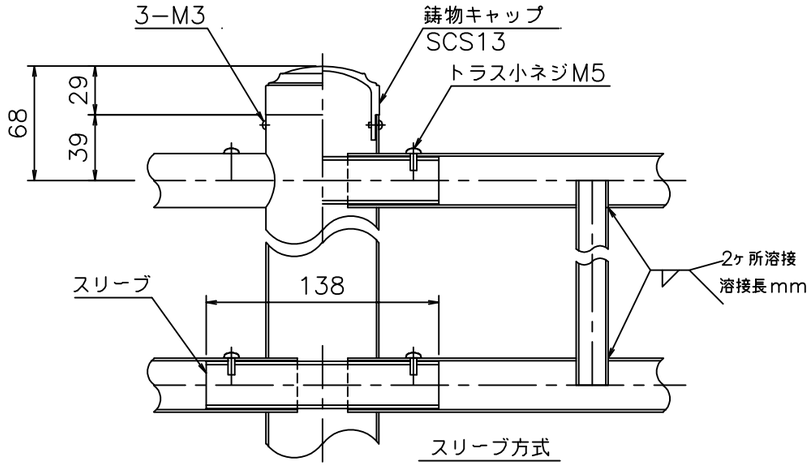

ベースプレート詳細

(S=1/4)

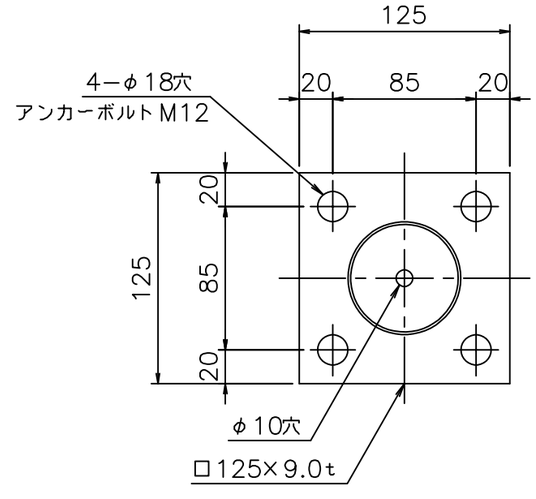

記号	年月日		訂正	記号	年月日		訂正	記号	年月日	来歴	訂正

M&G 株式会社 メタルグラス・ジャパン								工事名	工番
照査	設計	製図	営業				製図 年 月 日	図面名称 ステンレス製 柵 M·G-SFC-101 (H180)	図番
							縮尺 図示		