M·G-CK-300 (H100)

高欄姿図（S=1／30）

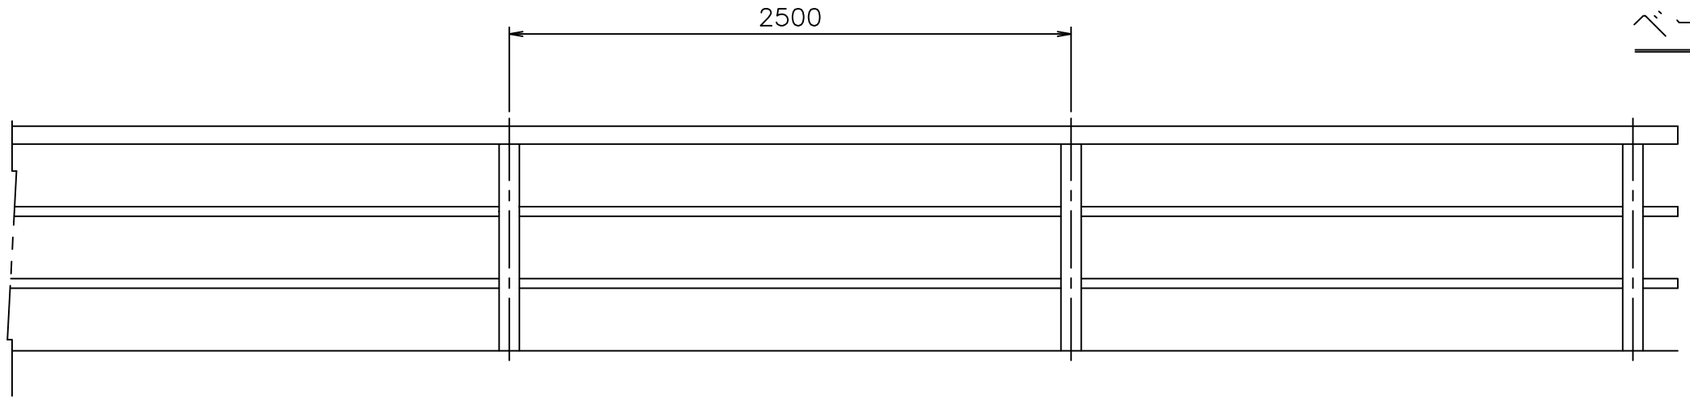

ベースプレート詳細図（S=1／10）

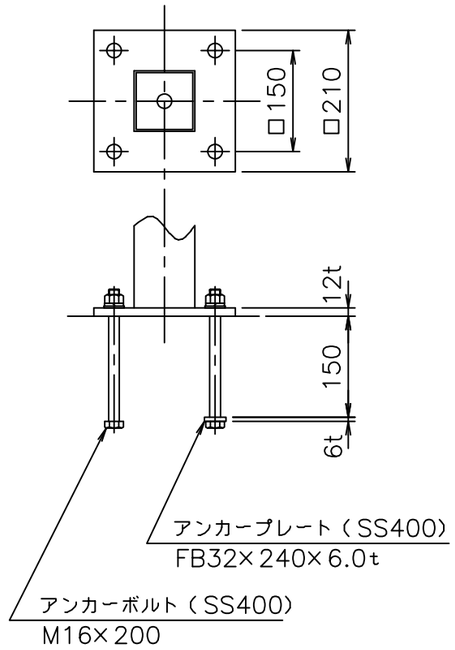

高欄取付詳細図（S=1／10）

型式：M·G−CK−300（H100）
材質：SUS304

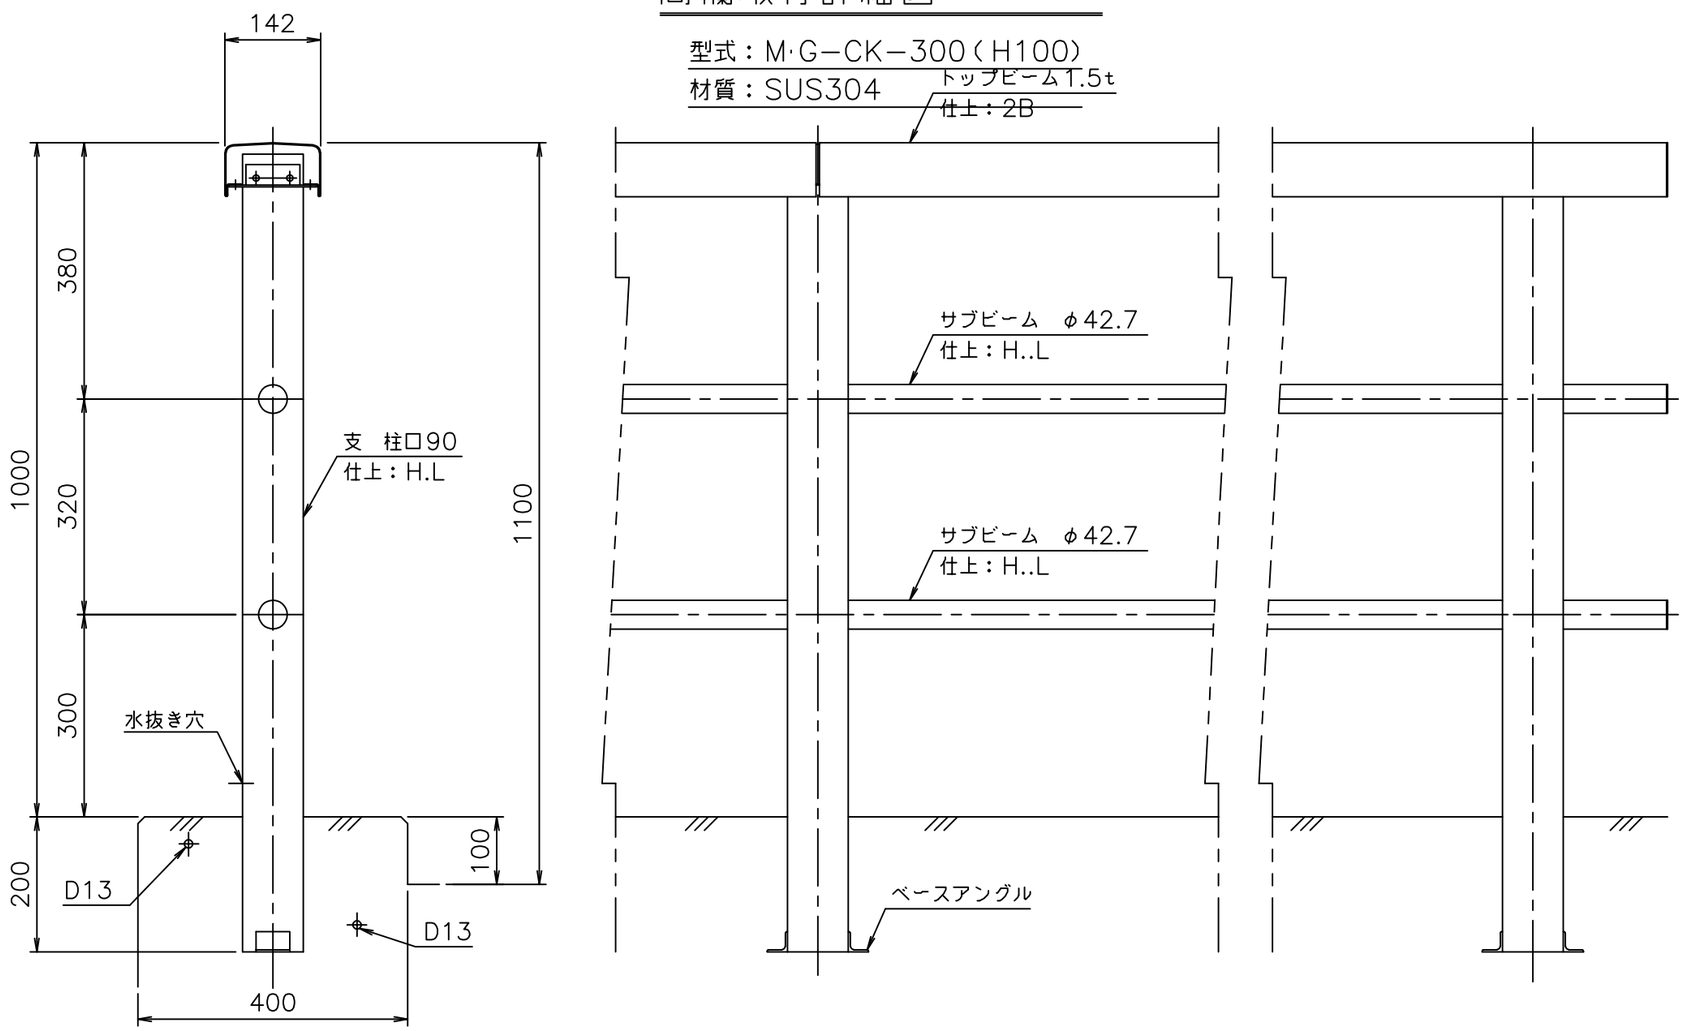

補強鉄筋：D13（SD295A）

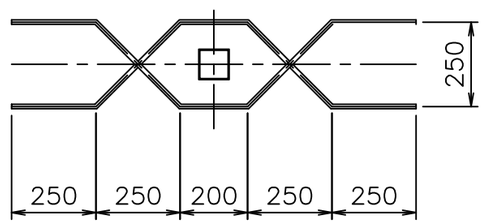

記号	年月日	訂正	記号	年月日	訂正	記号	年月日	訂正	承歴

M&G 株式会社 メタルグラス・ジャパン						工事名		工番
照査	設計	製図	営業			製図　年　月　日	図面名称 高欄　M·G-CK-300（H100）	図番
						縮尺　図示		