M·G-UB-6006（固定式）

車止め詳細図（S=1／10）

型式：M·G–UB–6006（固定式）

材質：SUS304

仕上：バフ研磨＃400

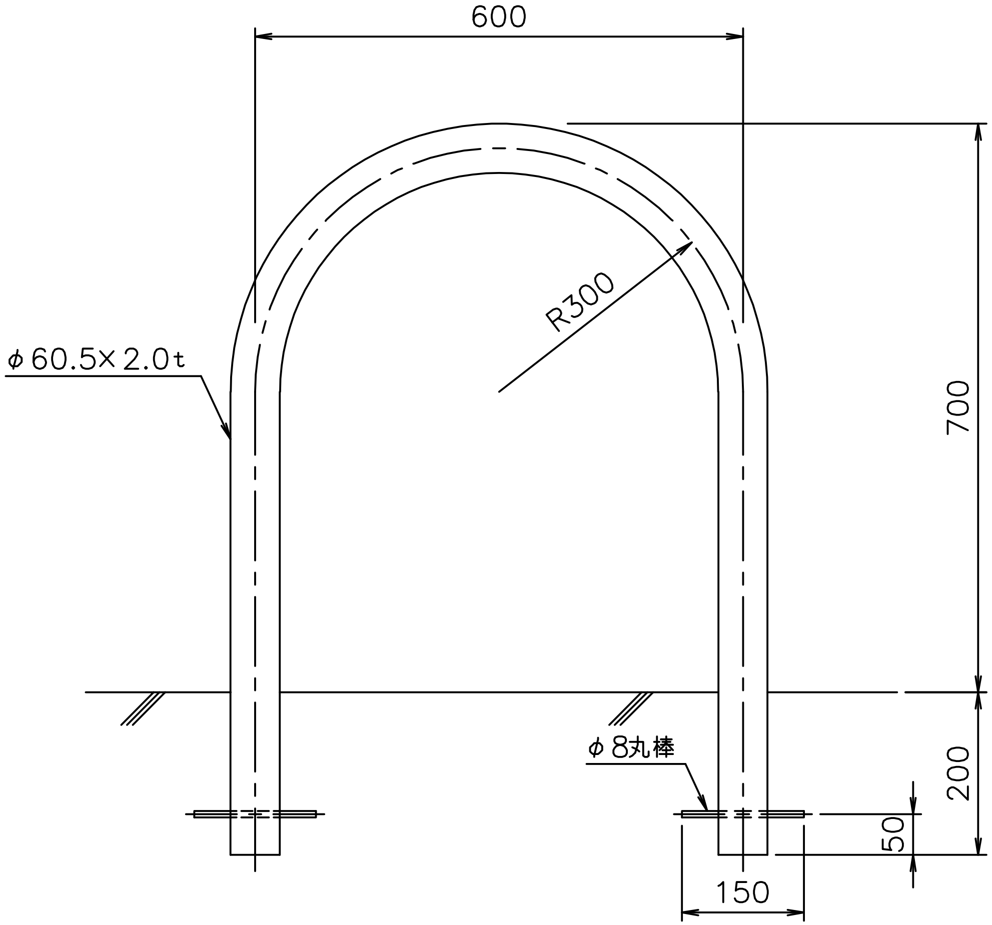

株式会社 メタルグラス・ジャパン	工事名	工番
照査 / 設計 / 製図 / 営業 / 製図 年 月 日 / 縮尺 図示	図面名称 車止め M·G-UB-6006（固定式）	図番

記号 年月日 訂正 記号 年月日 訂正 記号 年月日 訂正 摘要 訂正